
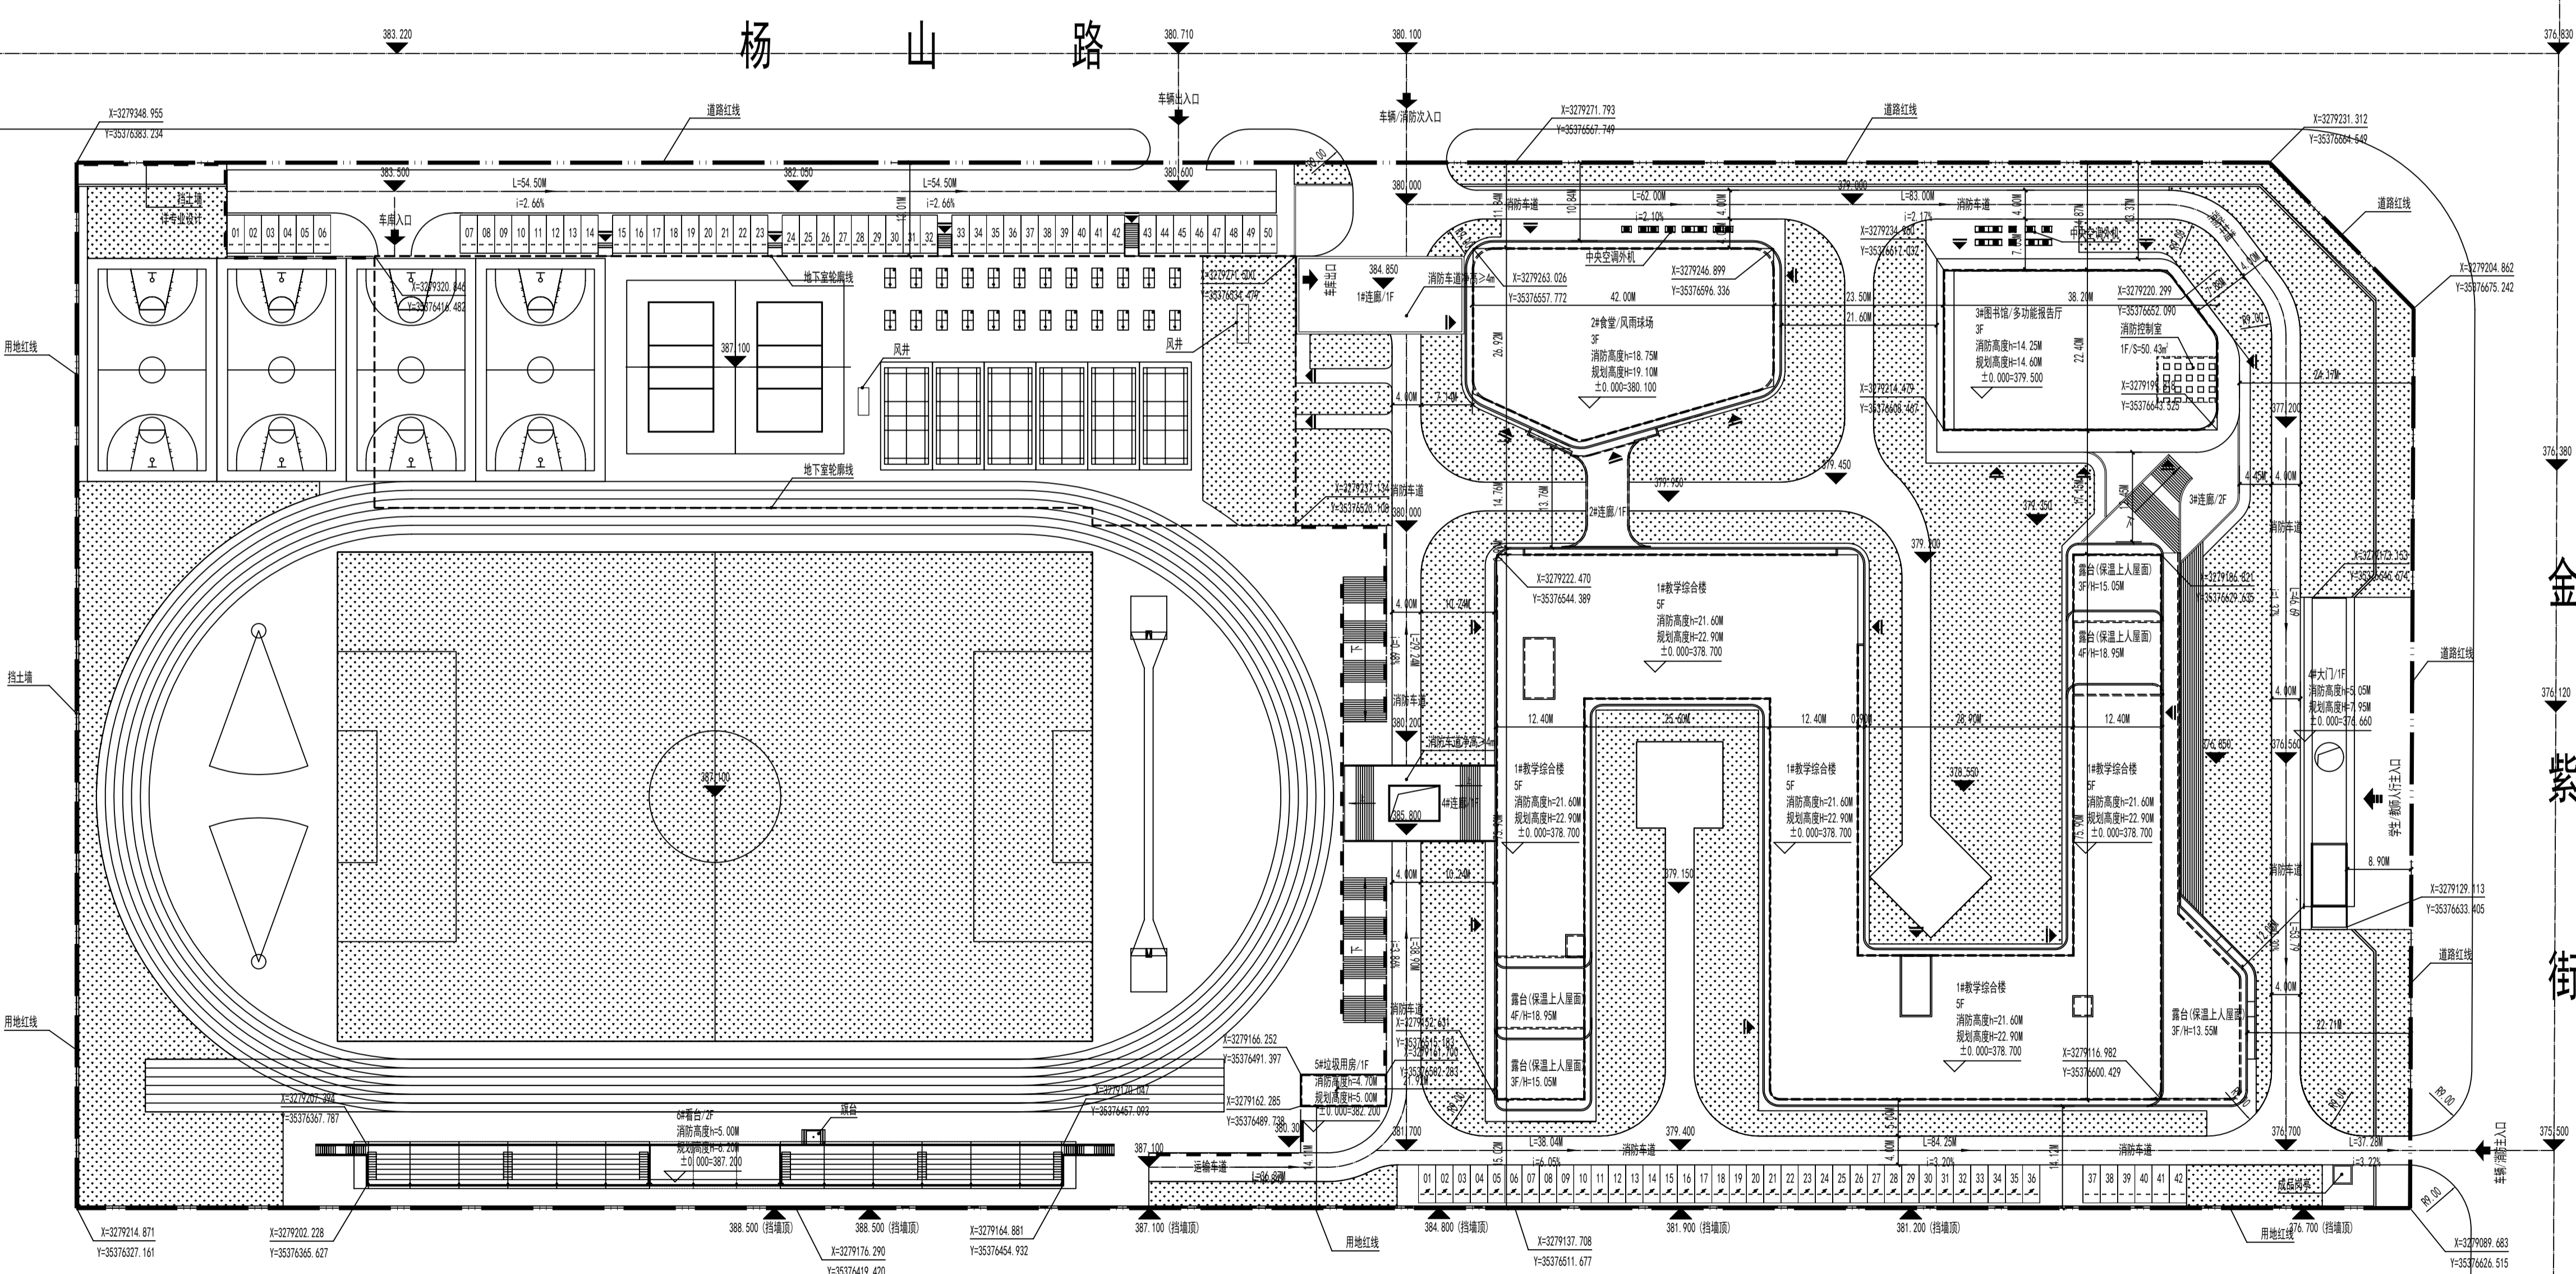


图例

新建建筑信息		±0.00对应绝对高程	
新建建筑地上/地下层数			
	绿地		挡土墙
	±0.000-506.000 设计绝对标高		用地红线
	消防控制室		地下室轮廓线
	X=207506.383 Y=231803.479 坐标		场地内道路
	7.40M 建筑间距		消防、车行出入口
	504.240 场地设计标高		建筑出入口

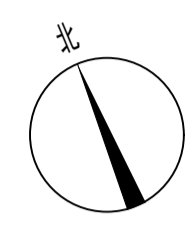

平面示意&说明 KEY PLAN&EXPLANATION

会签栏	COUNTERSIGN
专业: 签字: SIGN	专业: 签字: SIGN
总图: 建筑: 结构: 给排水:	强电: 弱电: 暖通: 工艺:

注册执业栏	REGISTERED ARCHITECT/ENGINEER
姓名: 张伟莉	NAME
注册证书号码: 20133102646	REGISTRATION CERTIFICATE NO.
注册印章号码: 5100039-022	STAMP NO.
设计号: J2023-013	JOB NO.
工程名称: 新建乐山市第七中学通江校区项目	PROJECT TITLE
子项名称: 总图	SUB ITEM
建设单位: 乐山市第七中学	CLIENT
图名: 总图	DRAWING TITLE

图别: 建方	DWG. CATEGORY	图号: 1	DWG. NO.
日期: 2025.08	DATE	版本: 第 A 版	VER. NO.
设计: 孙海霞	DESIGNED BY	校对: 郭江	CHECKED BY
专业负责人: 张伟莉	DISCIPLINE CHIEF	设计总负责人: 张伟莉	PROJECT CHIEF
审核: 张伟莉	AUDIT	审定: 张伟莉	APPROVED BY

中国·成都·二环路东四段298号 电话: 028-84540365 传真: 028-84540362 TEL.+86(28) 84540365 FAX.+86(28) 84540362	
工程设计资质证书编号: A151000397	LICENSE NO.

版权说明
 COPYRIGHT DECLARATION
 此图版权为核工业西南勘察设计院有限公司所有, 未经书面许可不得另行他用。本图须经相关部门审查批准后方可实施, 未经我司盖章出图专用章时无效。