


乐山市人民医院（原职业技术学院白塔街校区）维修改造工程

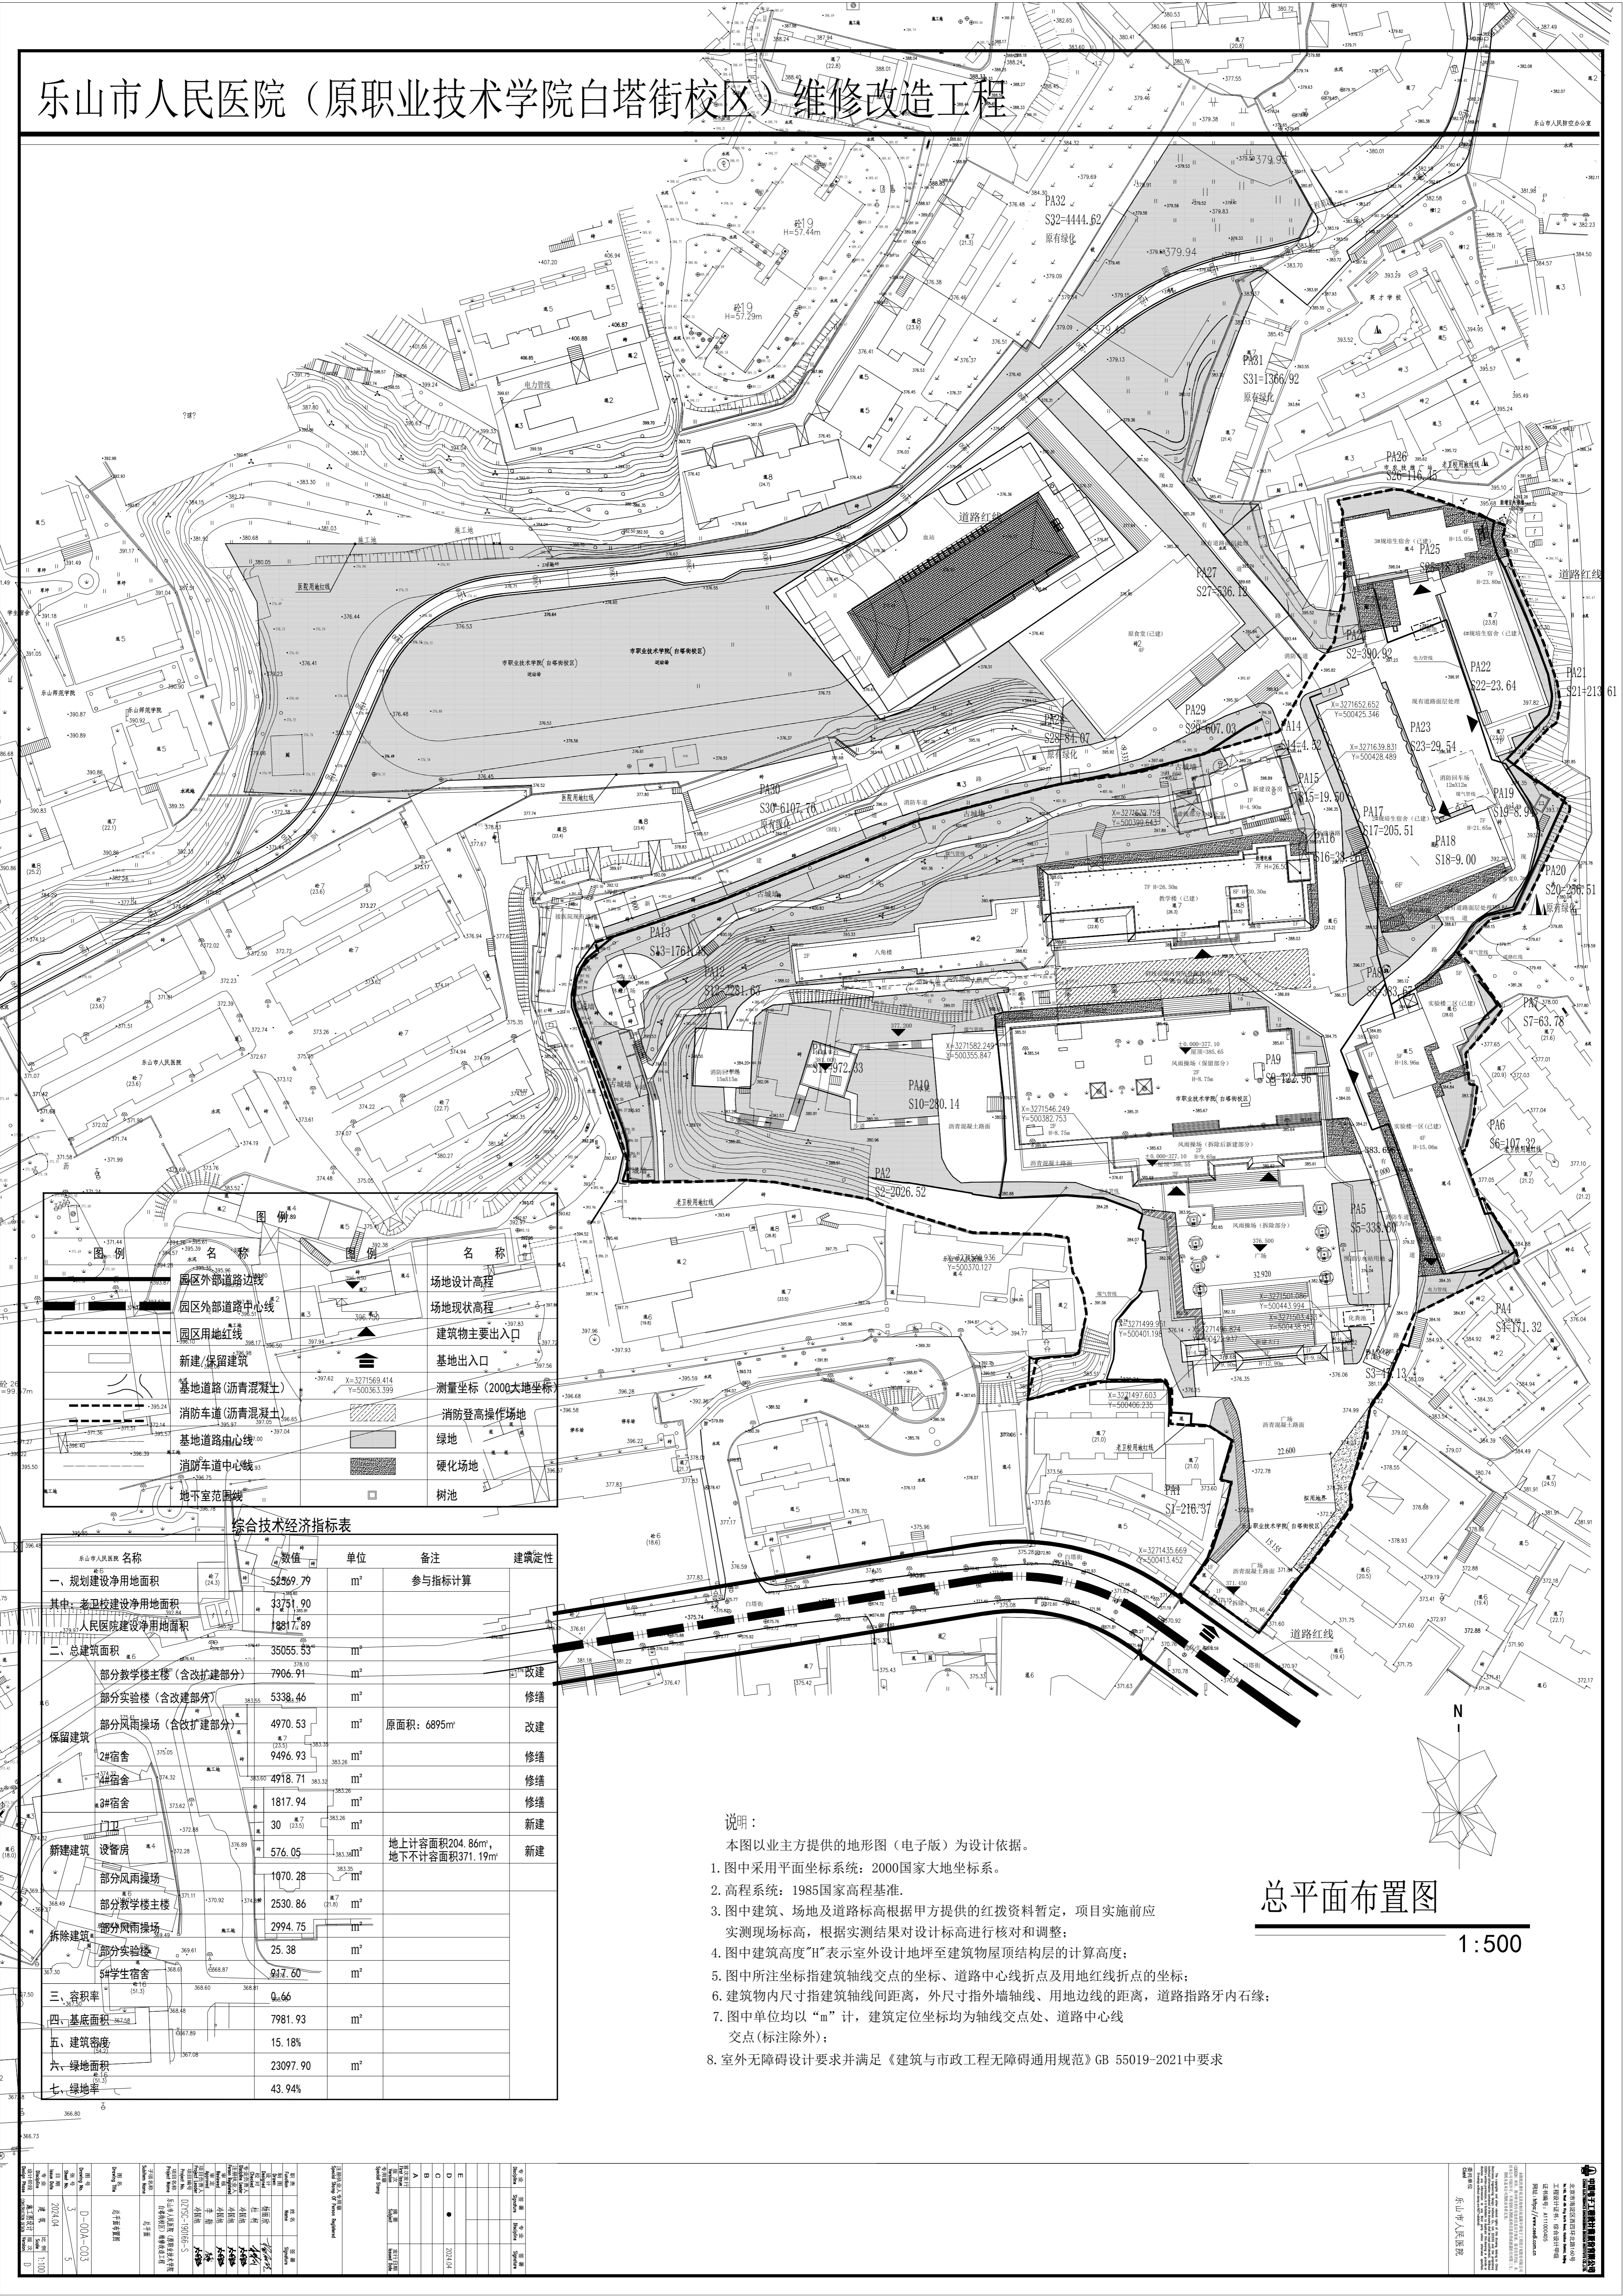

图例	名称	图例	名称
	院区外部道路边线		场地设计高程
	院区外部道路中心线		场地现状高程
	院区用地红线		建筑物主要出入口
	新建/保留建筑		基地出入口
	基地道路(沥青混凝土)		测量坐标(2000大地坐标)
	消防车道(沥青混凝土)		消防登高操作场地
	基地道路中心线		绿地
	消防车道中心线		硬化场地
	地下室范围线		树池

综合技术经济指标表


乐山市人民医院名称	数值	单位	备注	建筑定性
一、规划建设净用地面积	52369.79	m ²	参与指标计算	
其中：老卫校建设净用地面积	33751.90	m ²		
人民医院建设净用地面积	18617.89	m ²		
二、总建筑面积	35055.53	m ²		
部分教学楼主楼(含改建部分)	7906.91	m ²		改建
部分实验楼(含改建部分)	5338.46	m ²		修缮
部分风雨操场(含改建部分)	4970.53	m ²	原面积: 6895m ²	改建
保留建筑				
2#宿舍	9496.93	m ²		修缮
4#宿舍	4918.71	m ²		修缮
3#宿舍	1817.94	m ²		修缮
门卫	30	m ²		新建
新建建筑				
设备房	576.05	m ²	地上计容面积204.86m ² , 地下不计容面积371.19m ²	新建
部分风雨操场	1070.28	m ²		
部分教学楼主楼	2530.86	m ²		
部分风雨操场	2994.75	m ²		
部分实验楼	25.38	m ²		
5#学生宿舍	947.60	m ²		
三、容积率	0.66			
四、基底面积	7981.93	m ²		
五、建筑密度	15.18%			
六、绿地面积	23097.90	m ²		
七、绿地率	43.94%			

说明:

1. 本图以业主方提供的地形图(电子版)为设计依据。
2. 图中采用平面坐标系系统: 2000国家大地坐标系。
3. 图中建筑、场地及道路标高根据甲方提供的红拨资料暂定, 项目实施前应实测现场标高, 根据实测结果对设计标高进行核对和调整;
4. 图中建筑高度“H”表示室外设计地坪至建筑物屋顶结构层的计算高度;
5. 图中所注坐标指建筑轴线交点的坐标、道路中心线折点及用地红线折点的坐标;
6. 建筑物内尺寸指建筑轴线间距离, 外尺寸指外墙轴线、用地边线的距离, 道路指路牙内缘;
7. 图中单位均以“m”计, 建筑定位坐标均为轴线交点处、道路中心线交点(标注除外);
8. 室外无障碍设计要求并满足《建筑与市政工程无障碍通用规范》GB 55019-2021中要求

总平面布置图

1:500

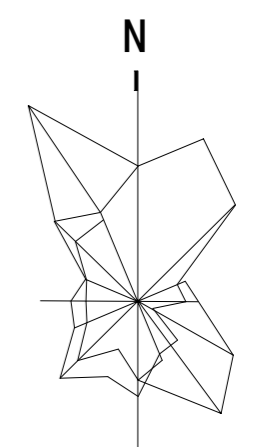

设计单位: 乐山市人民医院 设计日期: 2024.03 设计人: 李强 审核人: 张明 批准人: 王德	项目名称: 乐山市人民医院(原职业技术学院白塔街校区)维修改造工程 项目地点: 乐山市白塔街 项目规模: 总建筑面积35055.53m ² 建设单位: 乐山市人民医院	设计说明: 本图根据甲方提供的地形图及相关资料编制, 用于指导工程施工。 设计依据: 《建筑与市政工程无障碍通用规范》GB 55019-2021 设计标准: 符合国家和地方相关标准规范。	图例: 见本图例表 比例尺: 1:500 图号: 总平-01
---	---	---	--------------------------------------