

“高速乐山城区连接线工程二期（全福连接线）岷江二桥东岸佛光路与碧山路交叉口改造”规划方案公示图

建设项目公示

建设单位：

乐山乐建工程管理有限公司

设计单位：

核工业西南勘察设计研究院有限公司

建设地点：


牟子片区

现依法对建设工程设计方案的总平面图公示，征求利害关系人意见。本公示内容自2021年7月7日起公示，公示时间为七个工作日（有效反馈意见时间为公示期间），如有意见请在公示期间持本人身份证等材料，书面意见反馈给市自然资源局及相关职能部门。公示期间利害关系人享有依法提出申请要求听证的权利。
市自资局电话：2437935（业务咨询）
建设单位电话：13518223796
市自资局地址：春华路西段
邮编：614000


（注：如对公示内容有不明确之处，请向我局咨询。）

乐山市自然资源局

2021年7月7日

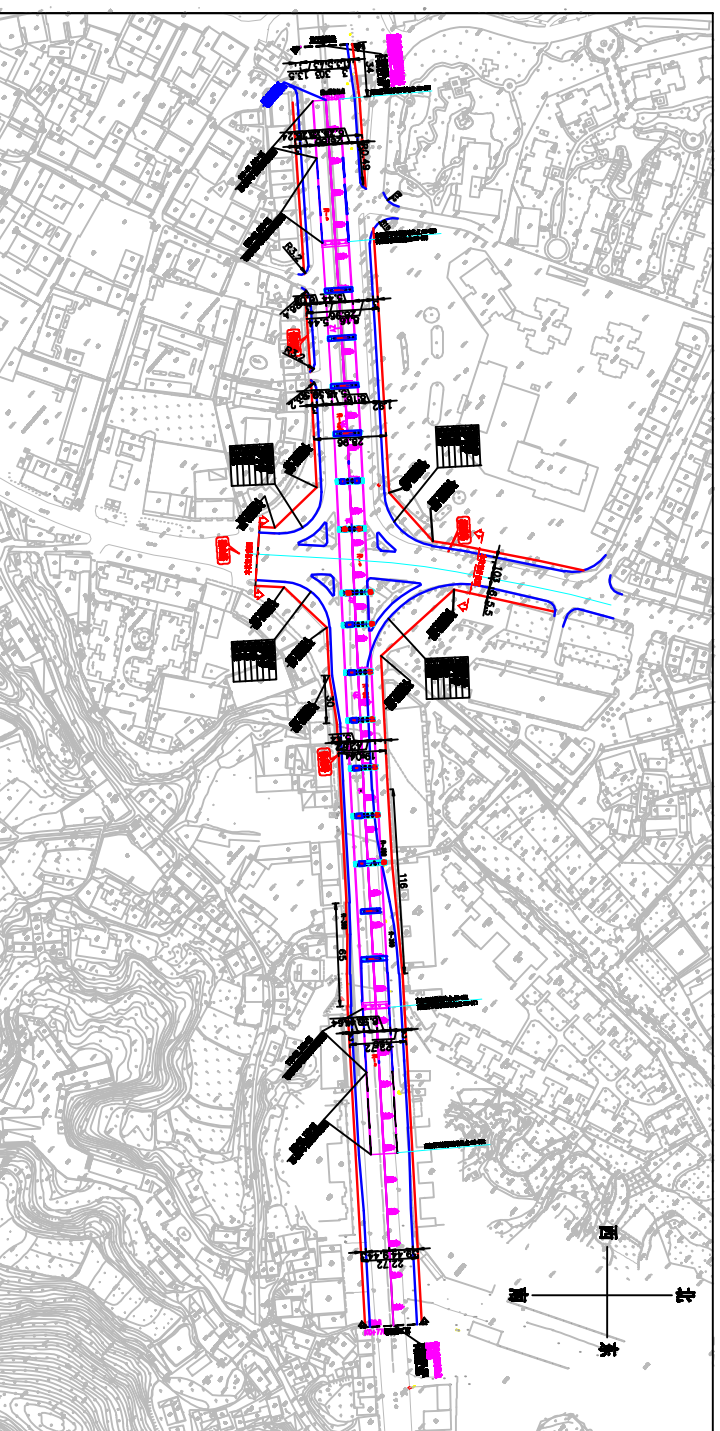

总平面图

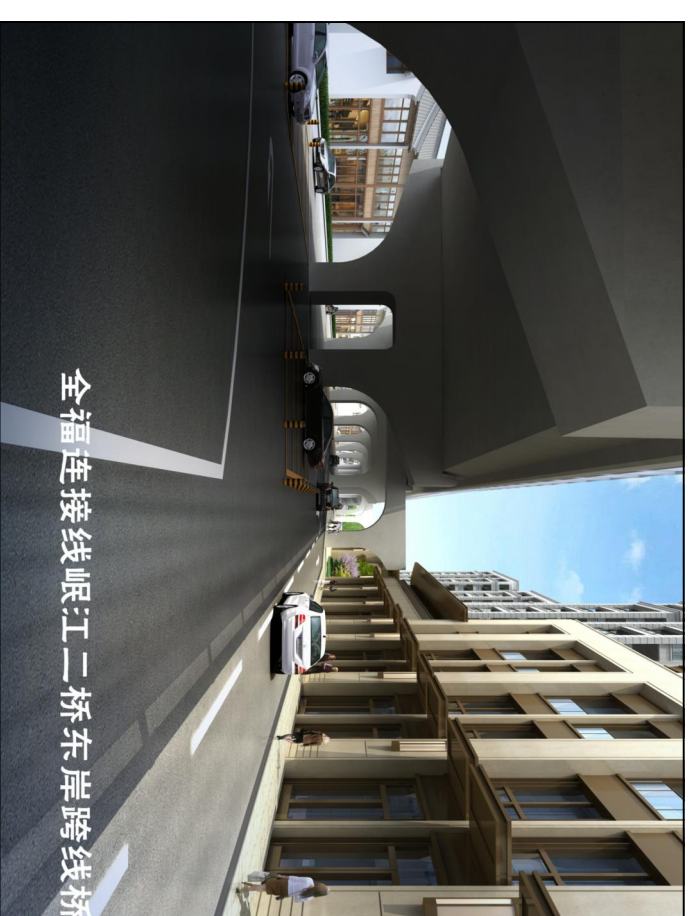

效果图