

“乐怡城”项目调整方案

建设项目公示

建设单位:

四川省乐山华冠房地产开发有限公司

设计单位:

山东新达工程设计有限公司

建设地点:

中心城区牟子片区桃园路

现依法对建设工程调整规划方案内容予以公示, 征求利害关系人意见。本规划公示内容自 2023 年 11 月 10 日起公示, 公示时间为七个工作日(有效反馈意见时间为公示期间)。如有意见请在公示期间持本人身份证明等书面意见反馈给市自然资源和规划局及相关部门。公示期间有关利害关系人享有依法提出申请听证的权利。

乐山市自然资源和规划局

联系电话: 0833-2489026

联系地址: 乐山市中心城区春华路西段 553 号


(注: 如对公示内容有不明确之处, 请向我局咨询。)

乐山市自然资源和规划局

2023 年 11 月 9 日



原批准方案一层平面图

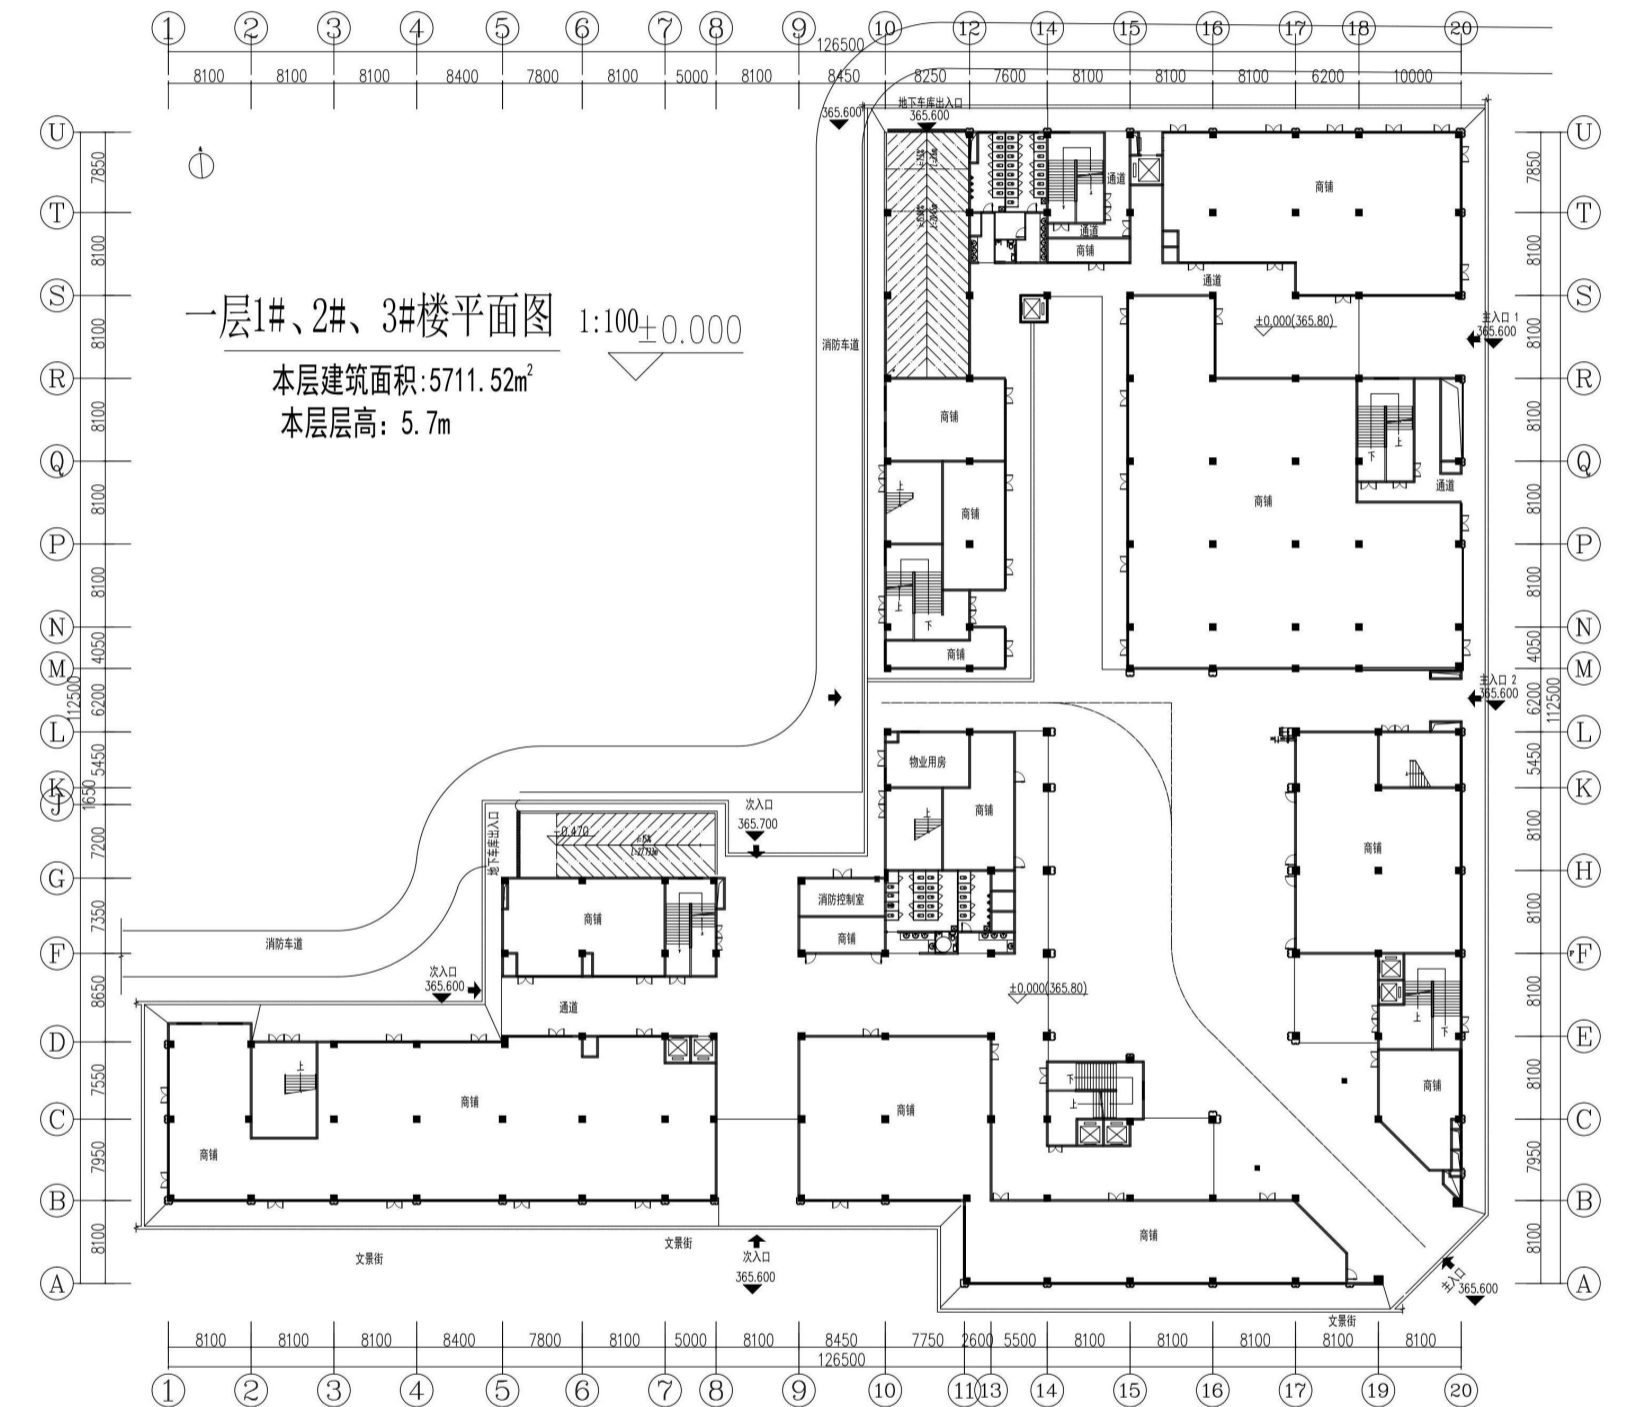

调整后方案一层平面图

调整内容: 调整 1-5 层内部隔墙布局, 规划指标及建筑外立面未调整。