

# “乐山市市中区龙游路排水防涝改造工程(乐青路-平江东街)”设计方案公布图

## 建设项目公布

建设单位:

乐山市住房和城乡建设局

设计单位:


乐山市城乡规划设计院有限公司

建设地点:


市中区龙游路

该项目方案已经批准,根据《中华人民共和国城乡规划法》第四十条、《四川省城乡规划条例》第四十八条之规定,现予以公布。

乐山市自然资源和规划局  
2025年1月14日

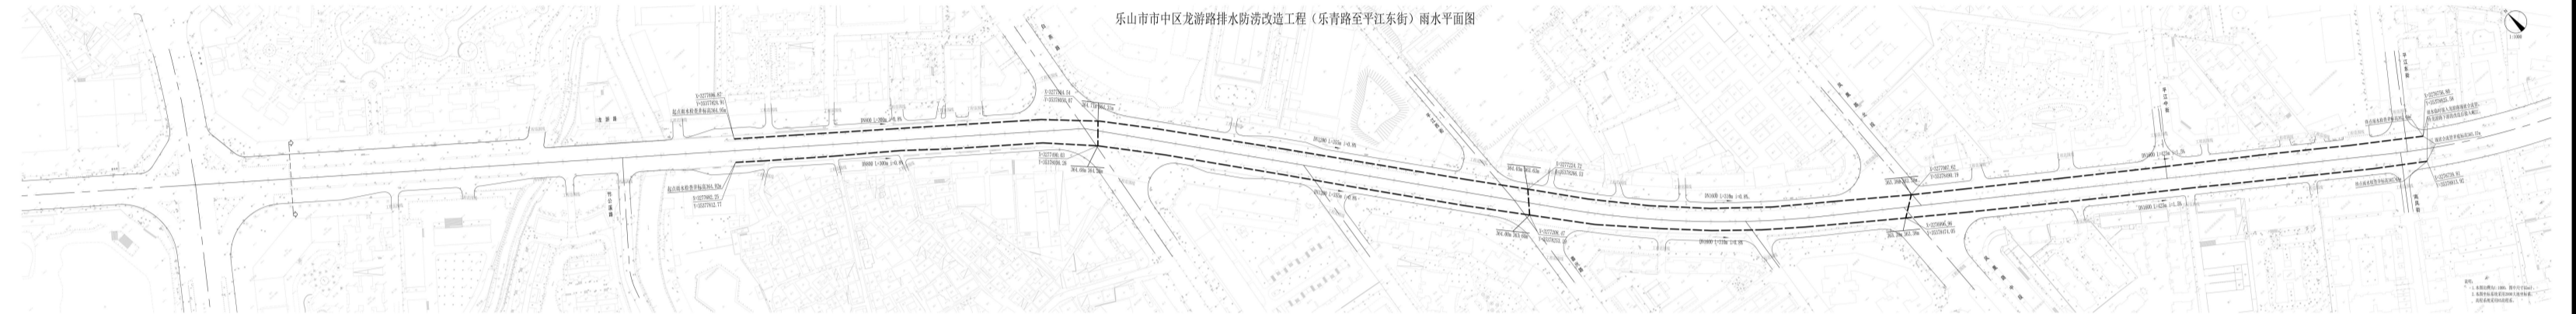

雨水总平面图

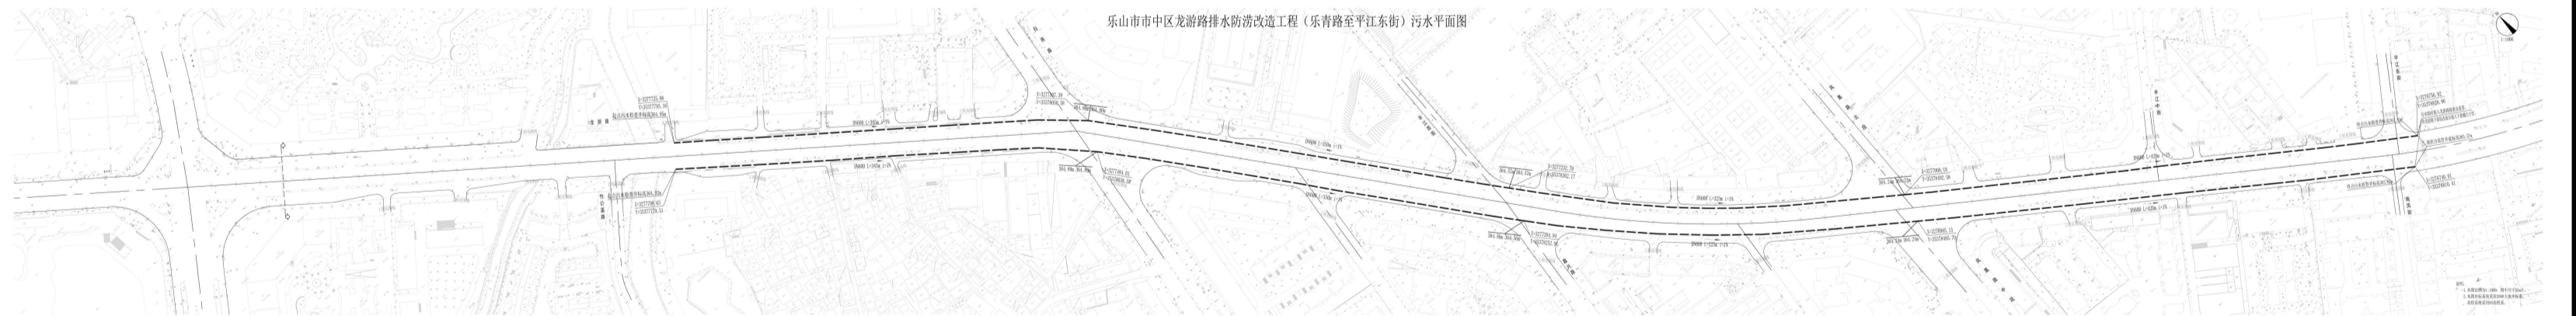

污水总平面图