

# “人民西路棚改项目（衡山苑）优化调整方案-3#地块总平面改造”调整方案

## 建设项目公示

### 建设单位:

乐山城市资源开发利用有限公司

### 设计单位:

乐山市城乡规划设计院有限公司

### 建设地点:

中心城区老城片区人民西路

现依法对建设工程设计调整方案内容予以公示,征求利害关系人意见。本规划公示内容自2023年9月28日起公示,公示时间为七个工作日(有效反馈意见时间为公示期间)。如有意见请在公示期间持本人身份证明等书面意见反馈给市自然资源局及相关职能部门。公示期间有关利害关系人享有依法提出申请听证的权利。

乐山市自然资源和规划局


联系电话: 0833-2438049

联系地址: 乐山市中心城区春华路西段553号

(注: 如对公示内容有不明确之处, 请向我局咨询。)

乐山市自然资源和规划局


2023年9月28日

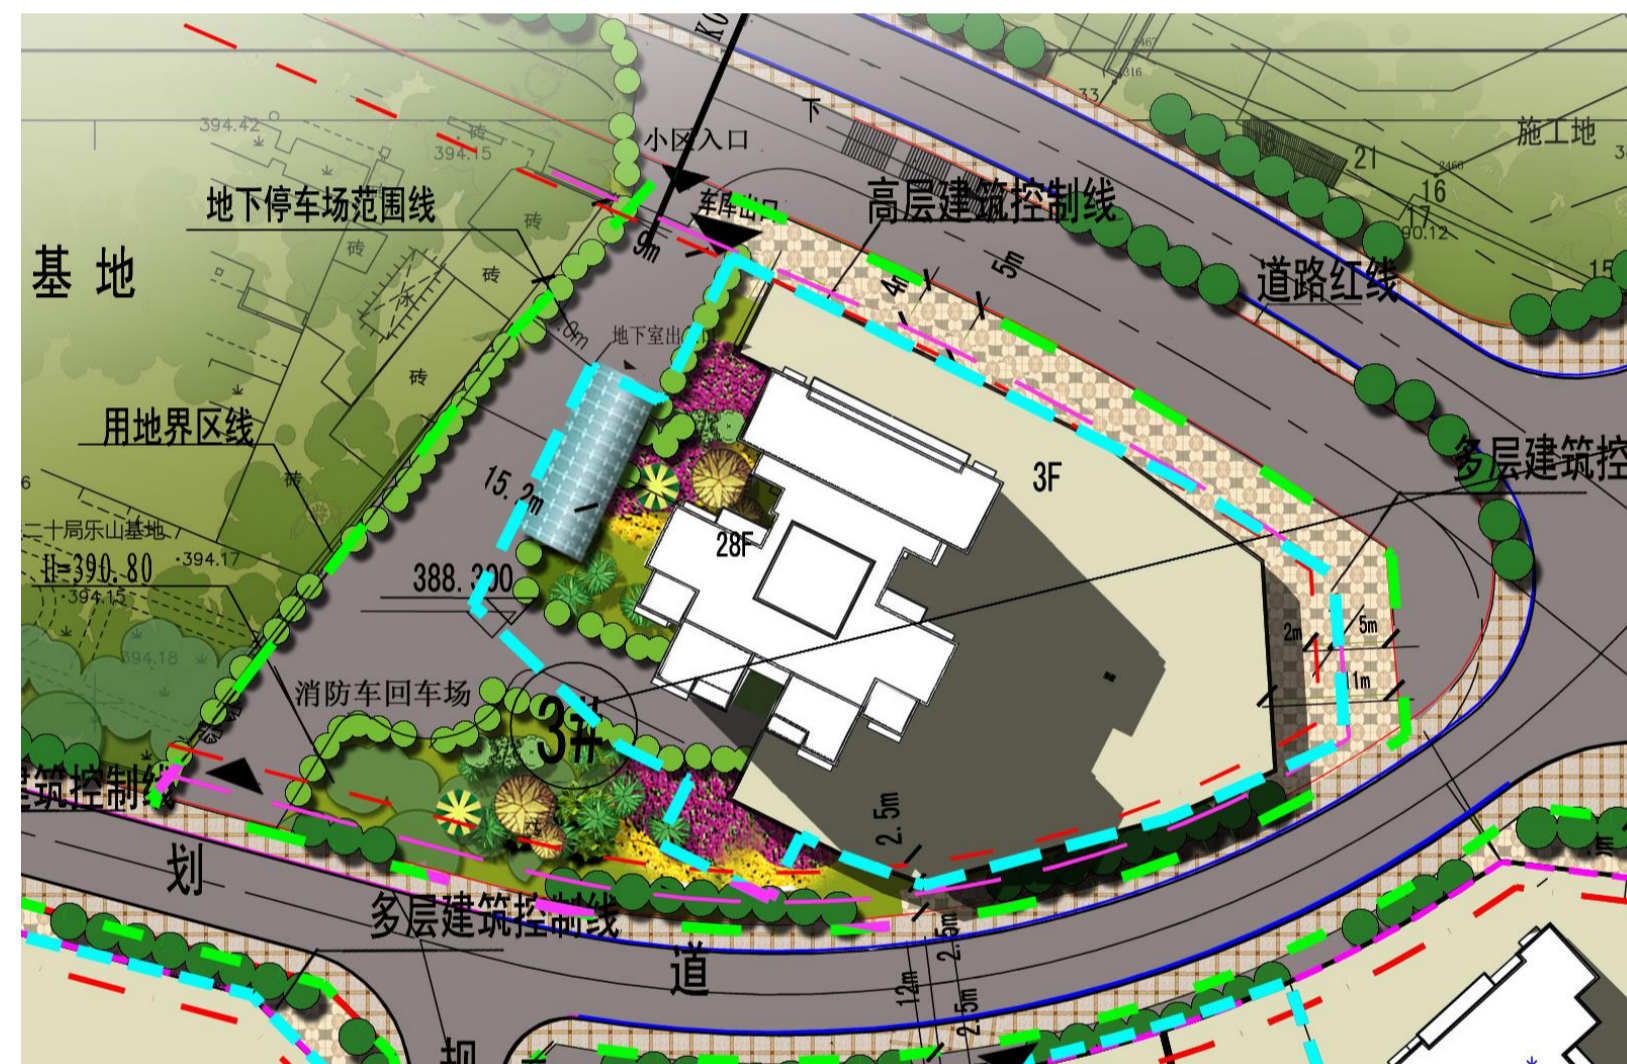

原批准方案总平面图



调整后近期改造总平面图

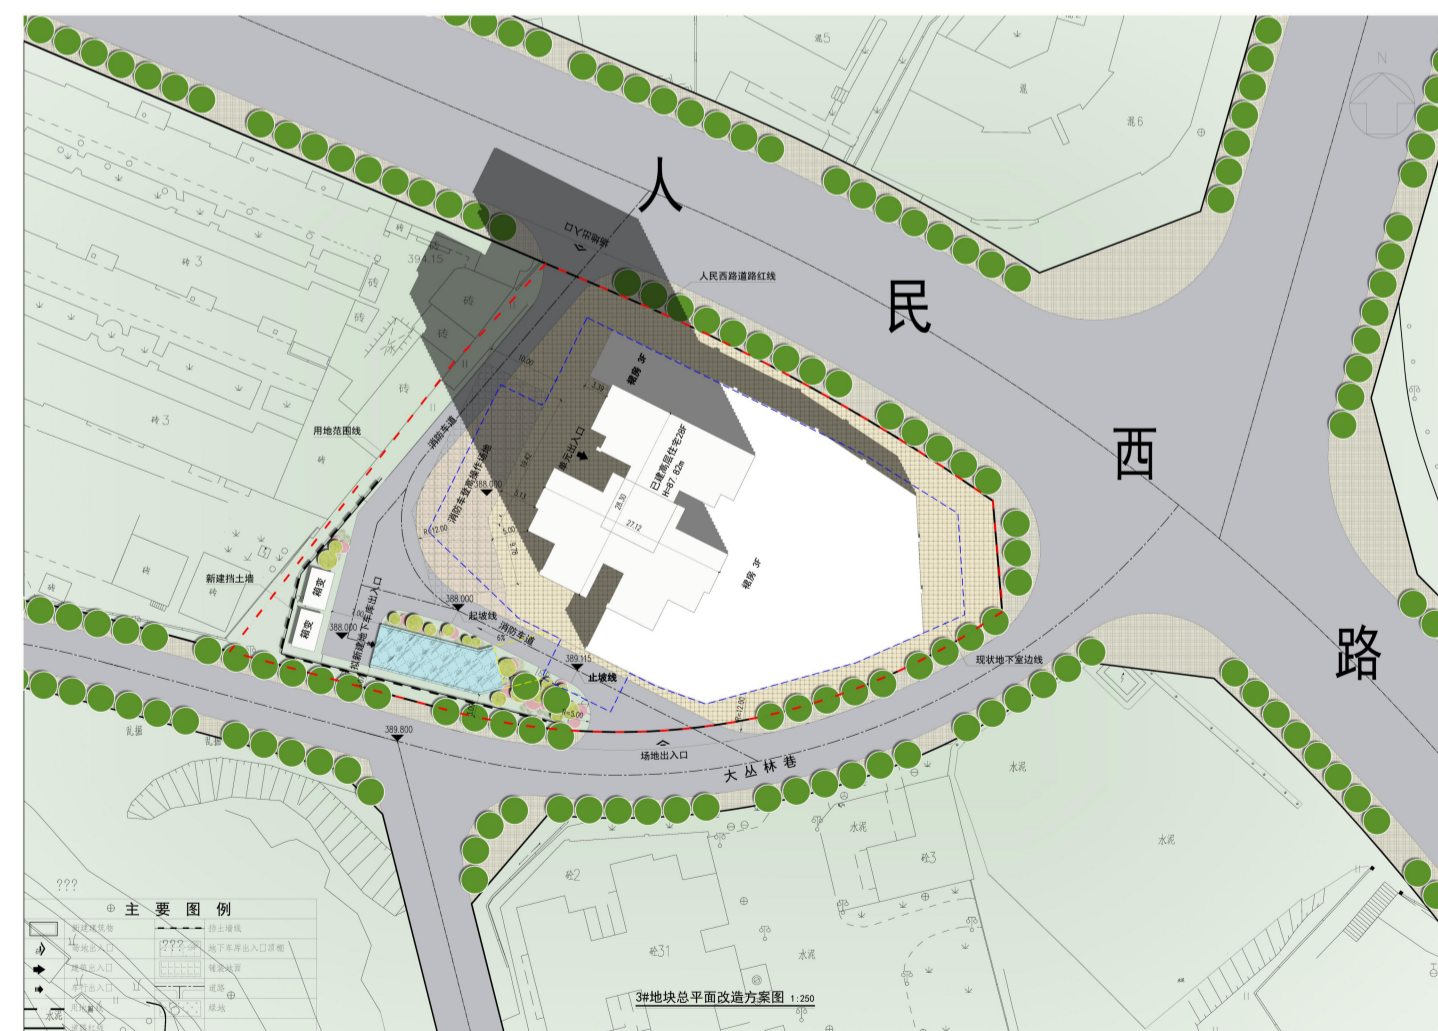

调整后远期改造总平面图