

“乐山市市中区嘉州大道排水防涝改造工程”设计方案公布图

建设项目公布

建设单位:

乐山市住房和城乡建设局

设计单位:

中国市政工程西南设计研究总院有限公司


建设地点:

乐山市中心城区


该项目方案已经批准,根据《中华人民共和国城乡规划法》第四十条、《四川省城乡规划条例》第四十八条之规定,现予以公布。

乐山市自然资源和规划局

2025年3月10日

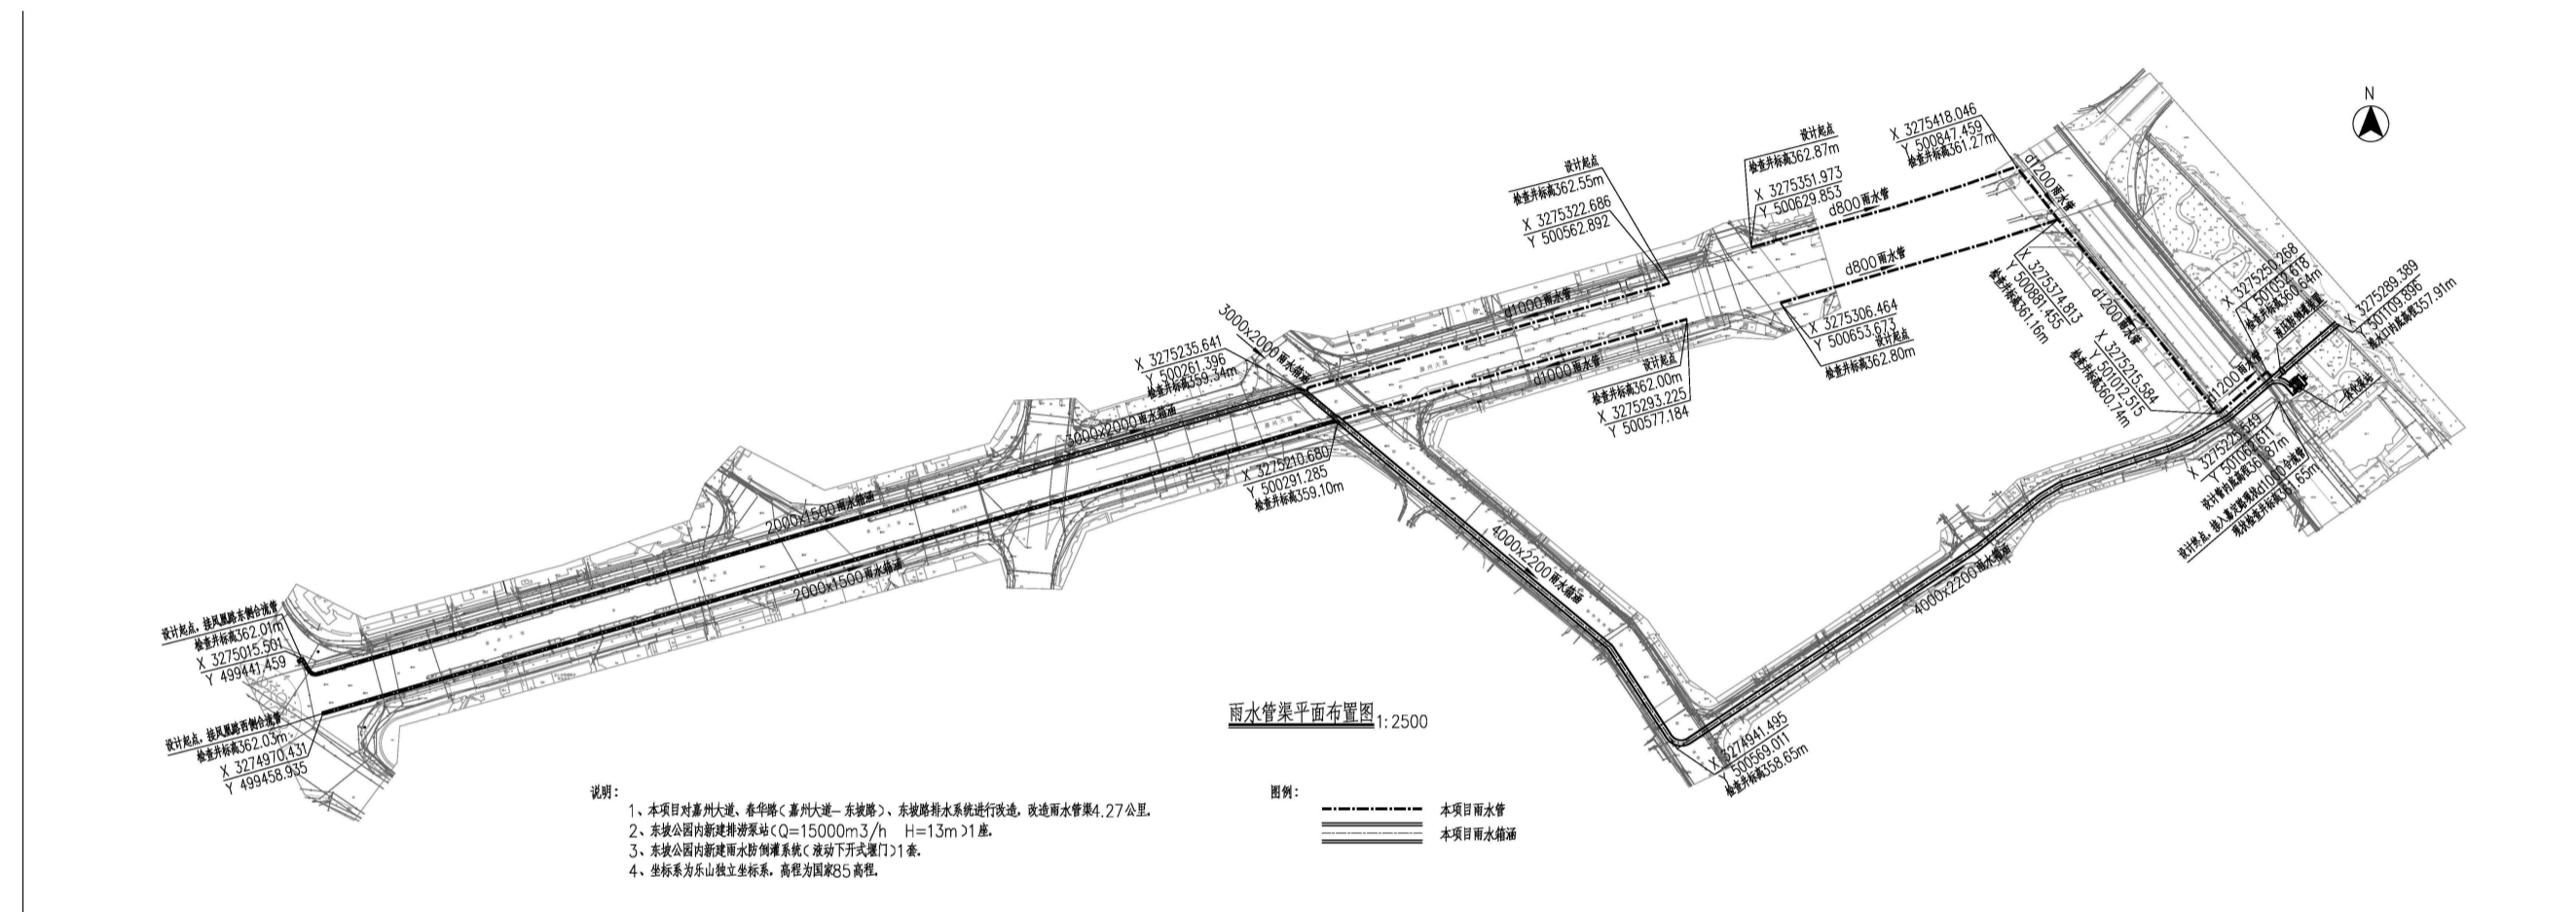

雨水管渠总平面图

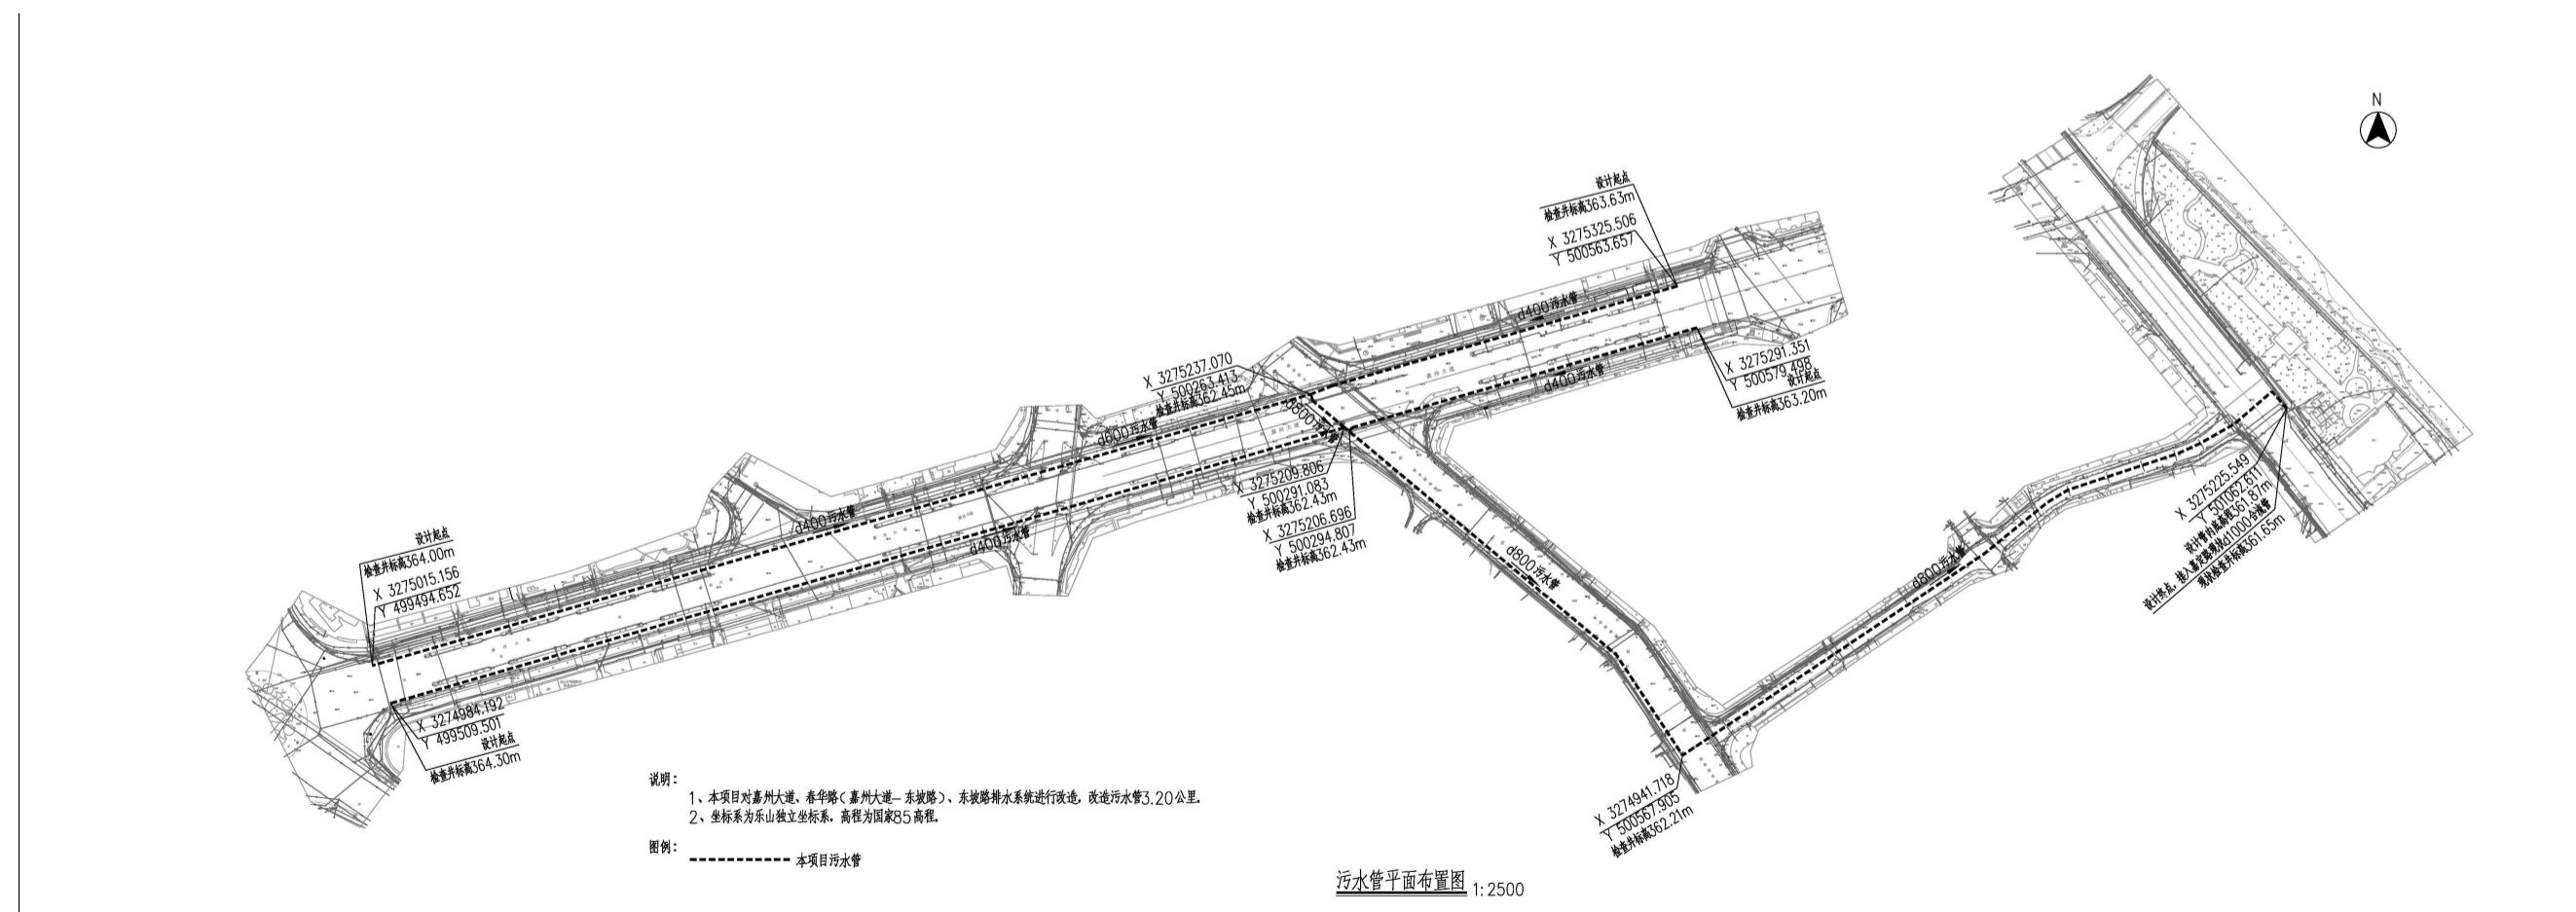

污水管总平面图