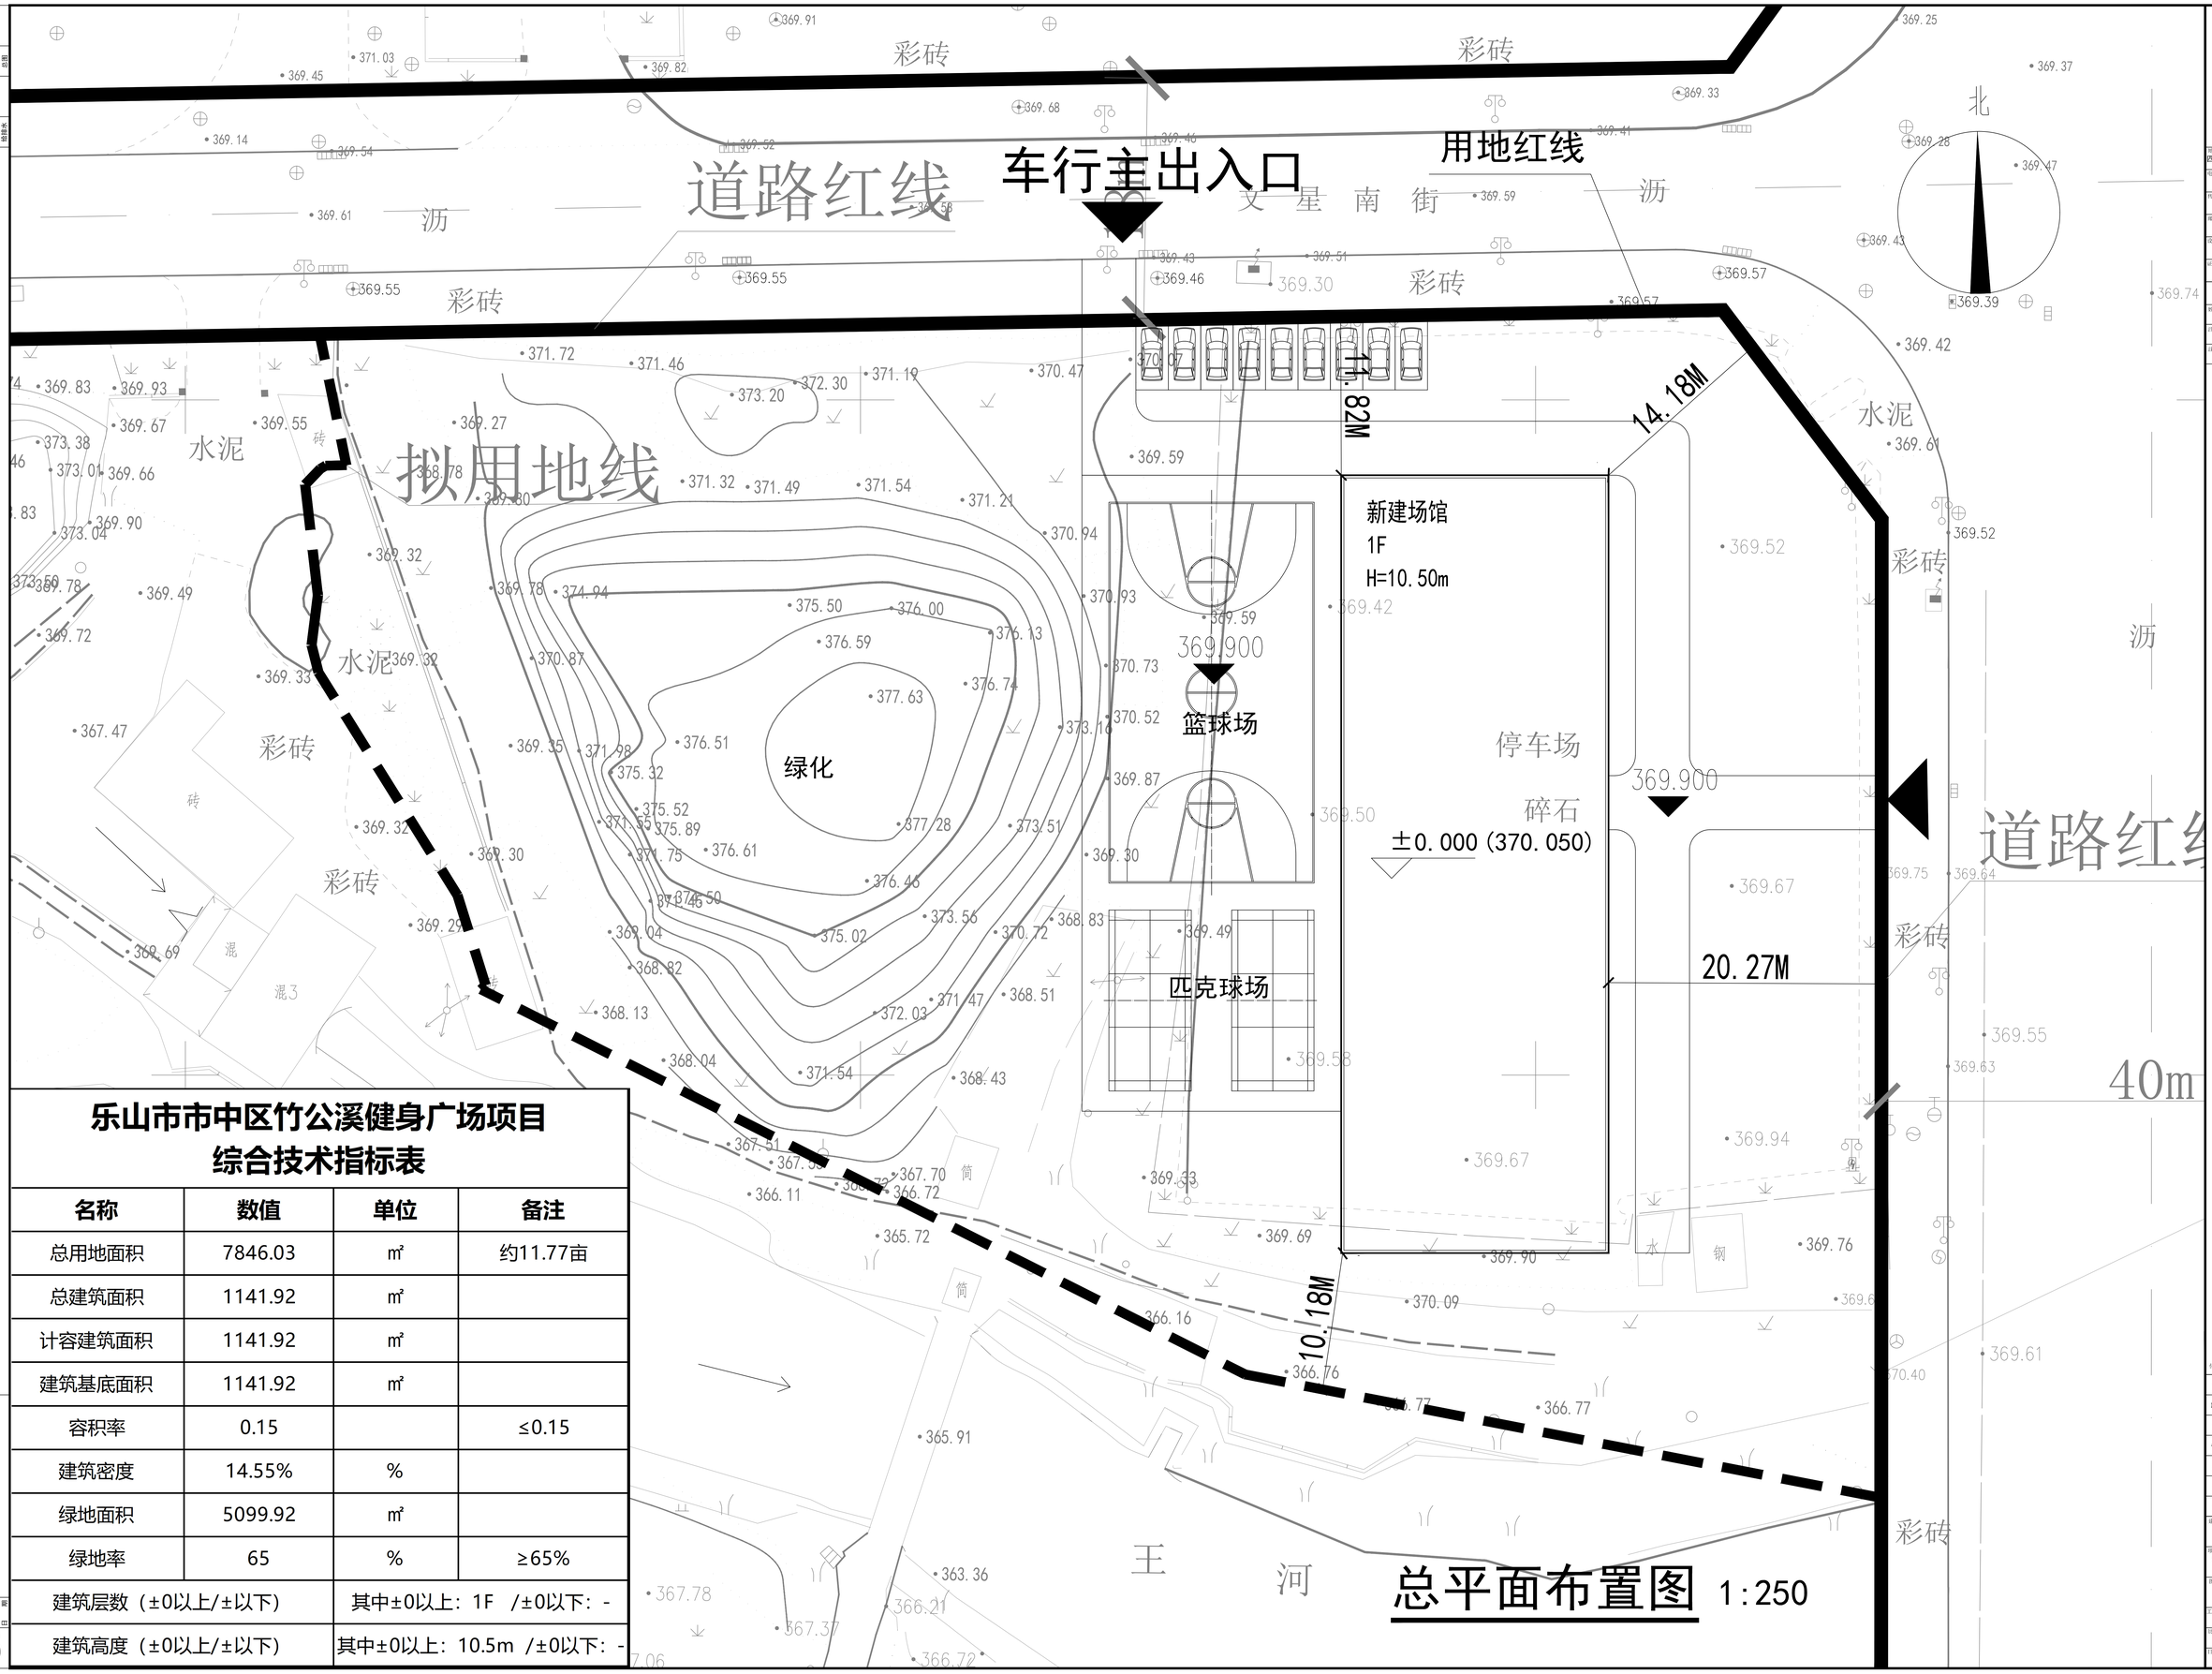

乐山市市中区竹公溪健身广场项目
综合技术指标表

名称	数值	单位	备注
总用地面积	7846.03	㎡	约11.77亩
总建筑面积	1141.92	㎡	
计容建筑面积	1141.92	㎡	
建筑基底面积	1141.92	㎡	
容积率	0.15		≤0.15
建筑密度	14.55%	%	
绿地面积	5099.92	㎡	
绿地率	65	%	≥65%
建筑层数（±0以上/±以下）	其中±0以上：1F /±0以下：-		
建筑高度（±0以上/±以下）	其中±0以上：10.5m /±0以下：-		

总平面布置图 1:250

四川创想博世建筑设计有限公司

四川创想

四川省乐山市高新区南新路288号五和大厦

0833-2426290

0833-2426290

614000

建筑行业（建筑工程）专业甲级

A151000679

注册执业栏

审定人	詹继示	
项目负责人	王 博	
审核人	程慕临	
专业负责人	郑 逊	
校核人	程慕临	
设计人	李 果	
制图人	朱志杰	

建设单位 CLIENT: 乐山市体育局

项目名称 PROJECT: 乐山市群众运动空间扩容建设项目-乐山市市中区竹公溪健身广场项目

图名 DRAWING TITLE: 总平面布置图

工程编号 JOB NO.

设计阶段 STATUS: 方案

比例 SCALE: 1:250

专业 DISCIPLINE: 建筑

日期 DATE: 2025.12

图号 DRAWING NO.: 1/1

图幅 A0