

“乐山市市中区青衣路—绿心南路道路维修整治工程（二期）”设计方案公布图

建设项目公布

建设单位:

乐山市住房和城乡建设局

设计单位:


乐山市城乡规划设计院有限公司

建设地点:

肖坝片区

该项目方案已经批准，根据《中华人民共和国城乡规划法》第四十条、《四川省城乡规划条例》第四十八条之规定，现予以公布。

乐山市自然资源和规划局
2025年6月4日

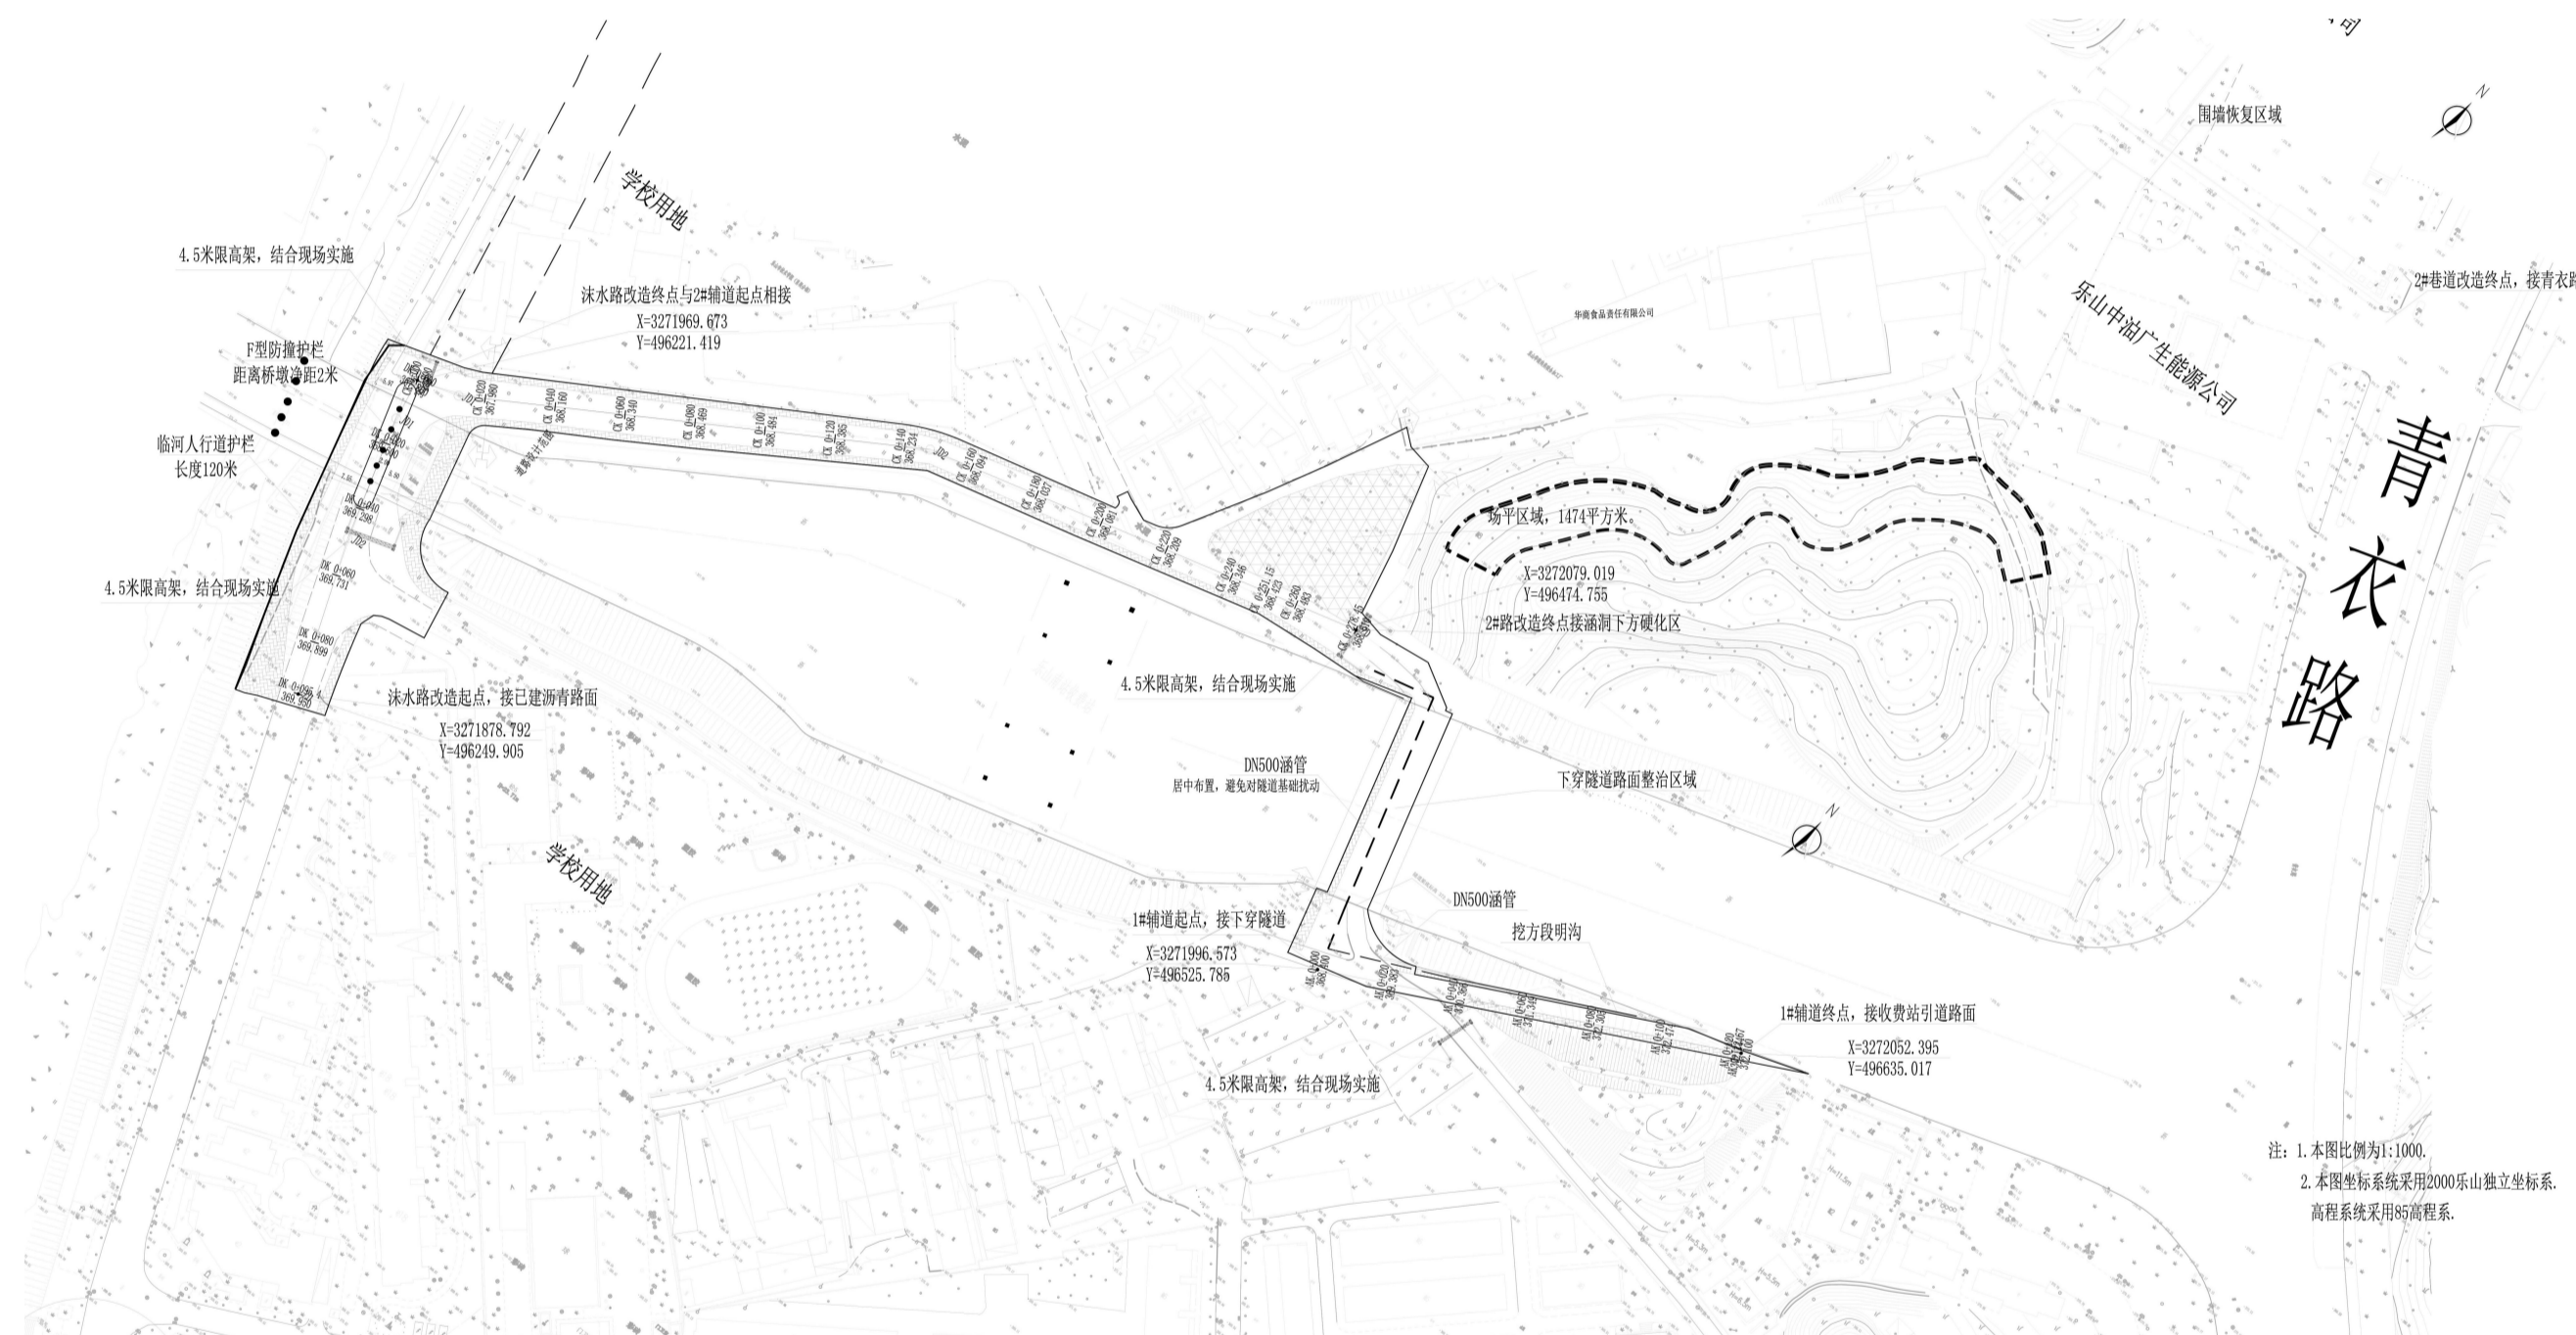

总平面图