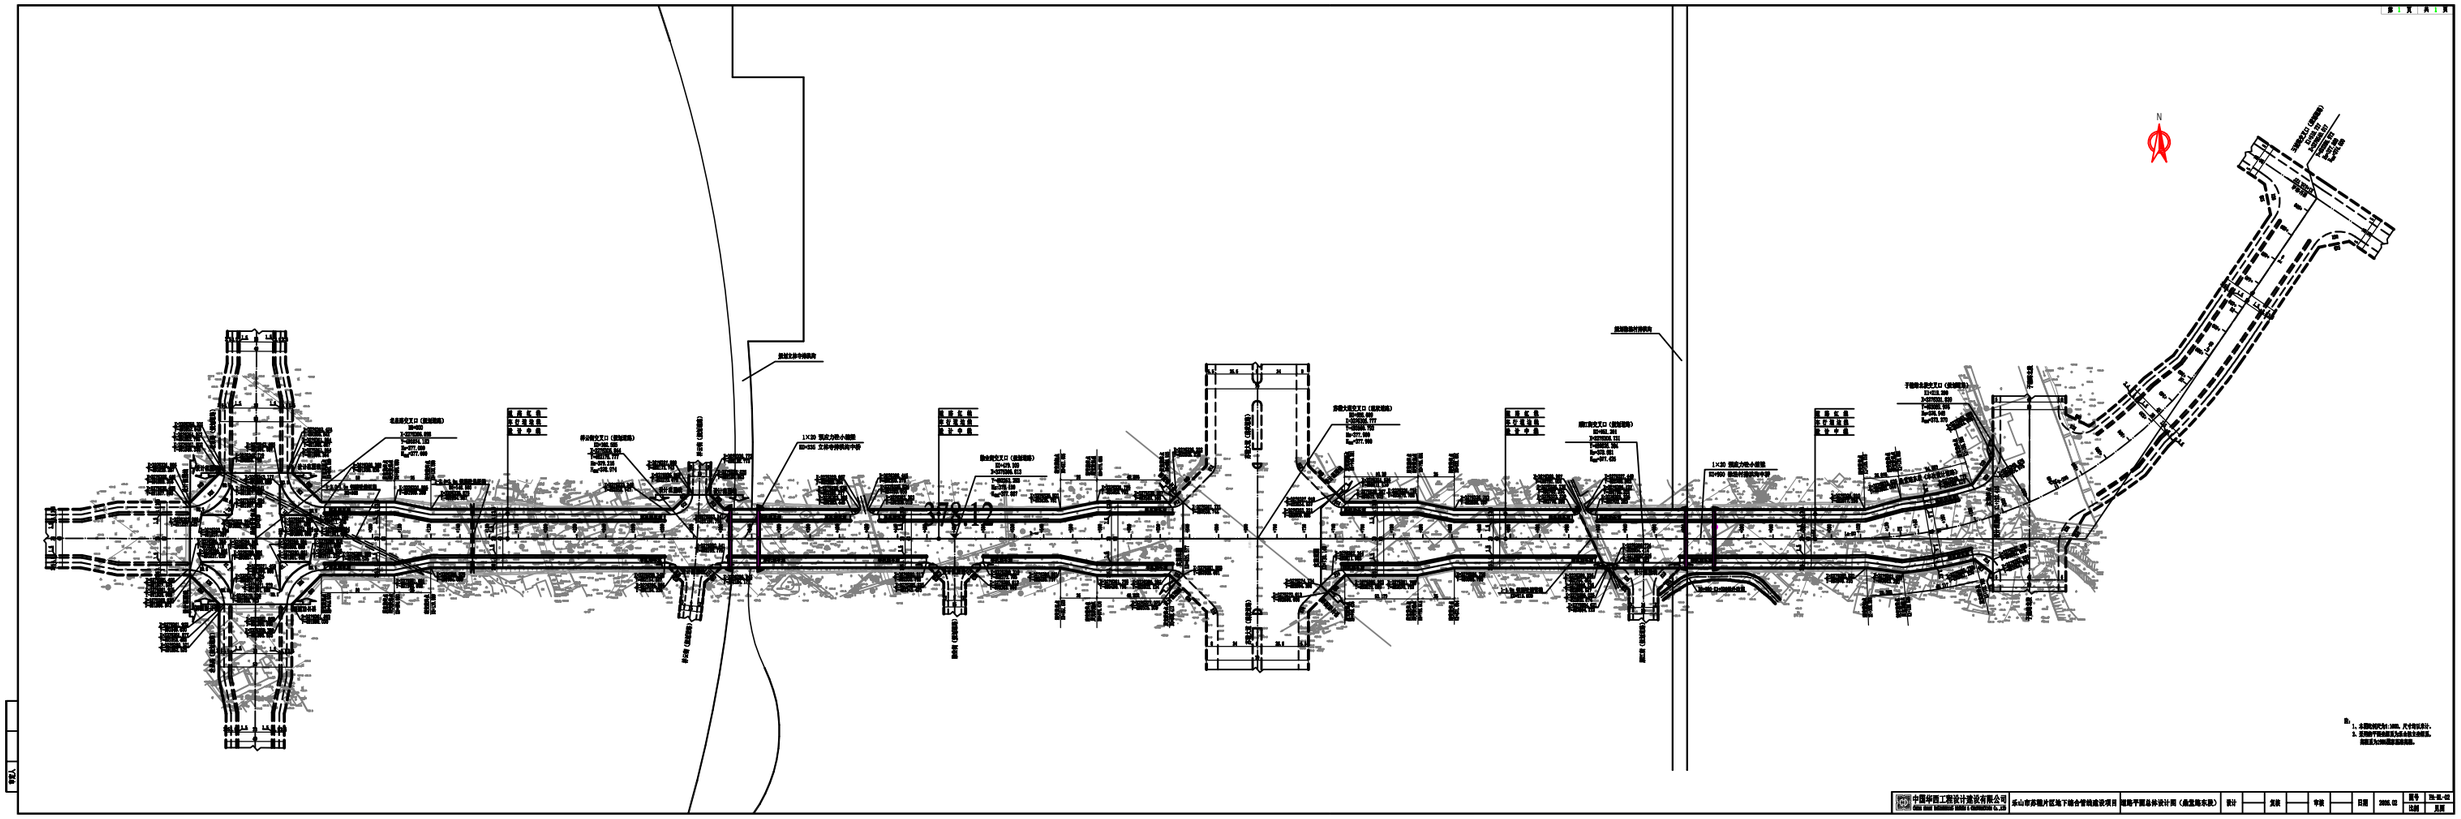
N
说明：
1. 本图纸比例尺1:1000，尺寸单位以米计。
2. 实线部分平面坐标及为地方坐标系坐标数据，
高程系为1985国家高程系。
中国华西工程设计建设有限公司
CHINA WEST ENGINEERING DESIGN & CONSTRUCTION CO.,LTD
乐山市苏稻片区地下综合管线建设项目
道路平面总体设计图（高张路东段）
设计
复核
审核
日期
2006.12
图号
TH-XL-02
比例
页数