

阳光·玖著项目商业调整公示图

建设项目公示

建设单位：
乐山阳光大地置业有限公司

设计单位：
四川创想博世建筑设计有限公司


建设地点：
乐山市中心城区通江片区

现依法对建设工程规划调整方案的平面图予以公示，征求利害关系人意见。本规划公示内容自2023年6月13日起公示，公示时间为七个工作日（有效反馈意见时间为公示期间）。如有意见请在公示期间持本人身份证明等，书面意见反馈给乐山市自然资源和规划局及相关职能部门。公示期间利害关系人享有依法提出申请要求听证的权利。


电话:2489026(业务咨询)
地址:春华路西段553号
邮编:614000

(注:如对公示内容有不明确之处,请向我局咨询。)


乐山市自然资源和规划局
2023年6月13日

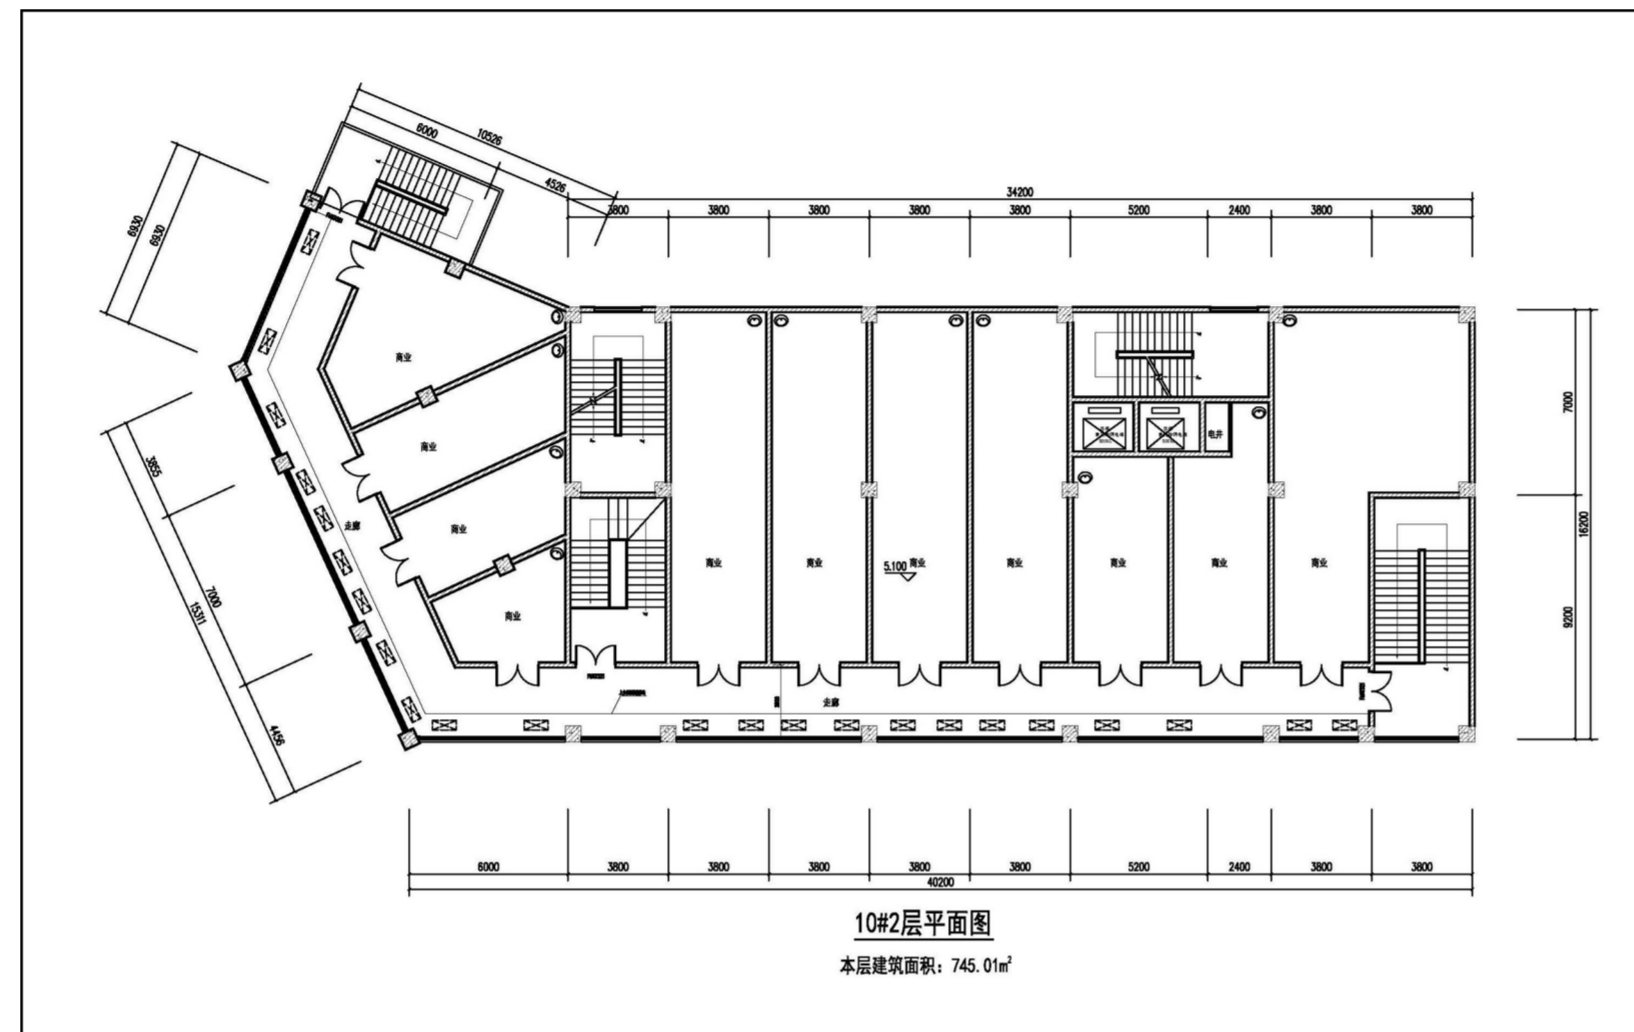


10#楼商业原2层示意

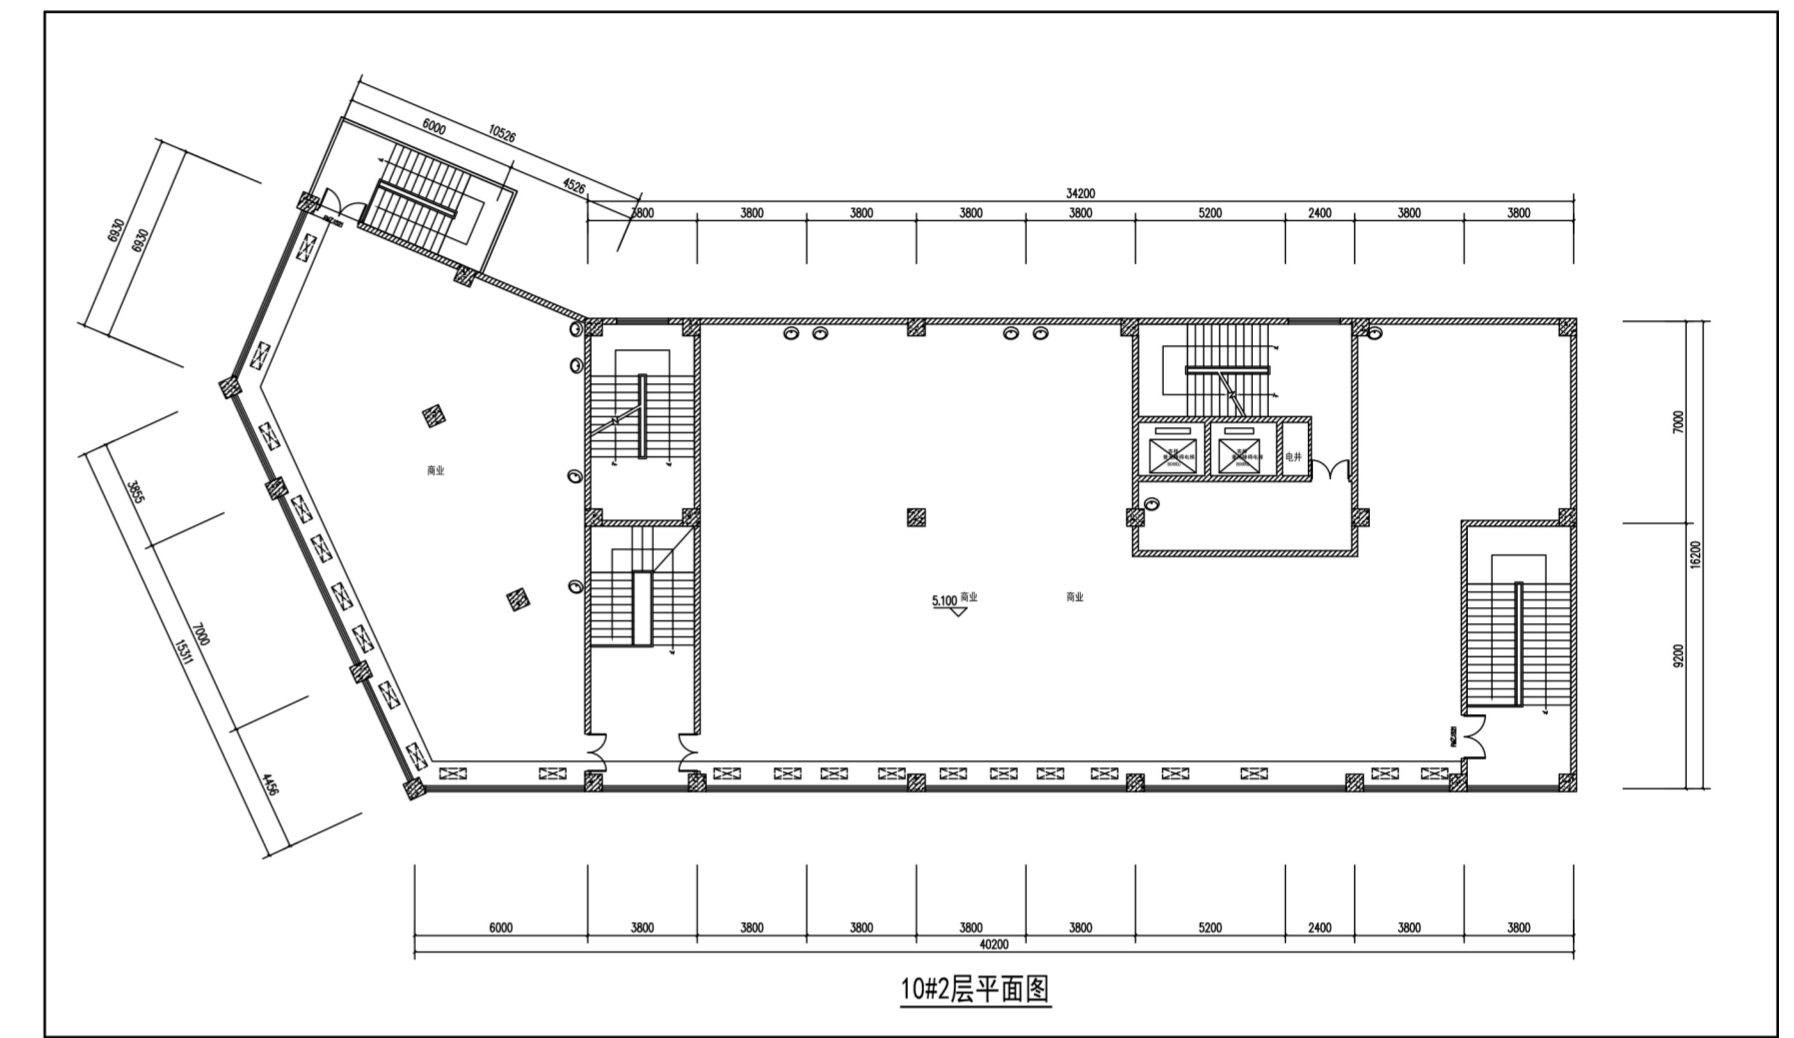

10#楼商业拟改造2层示意

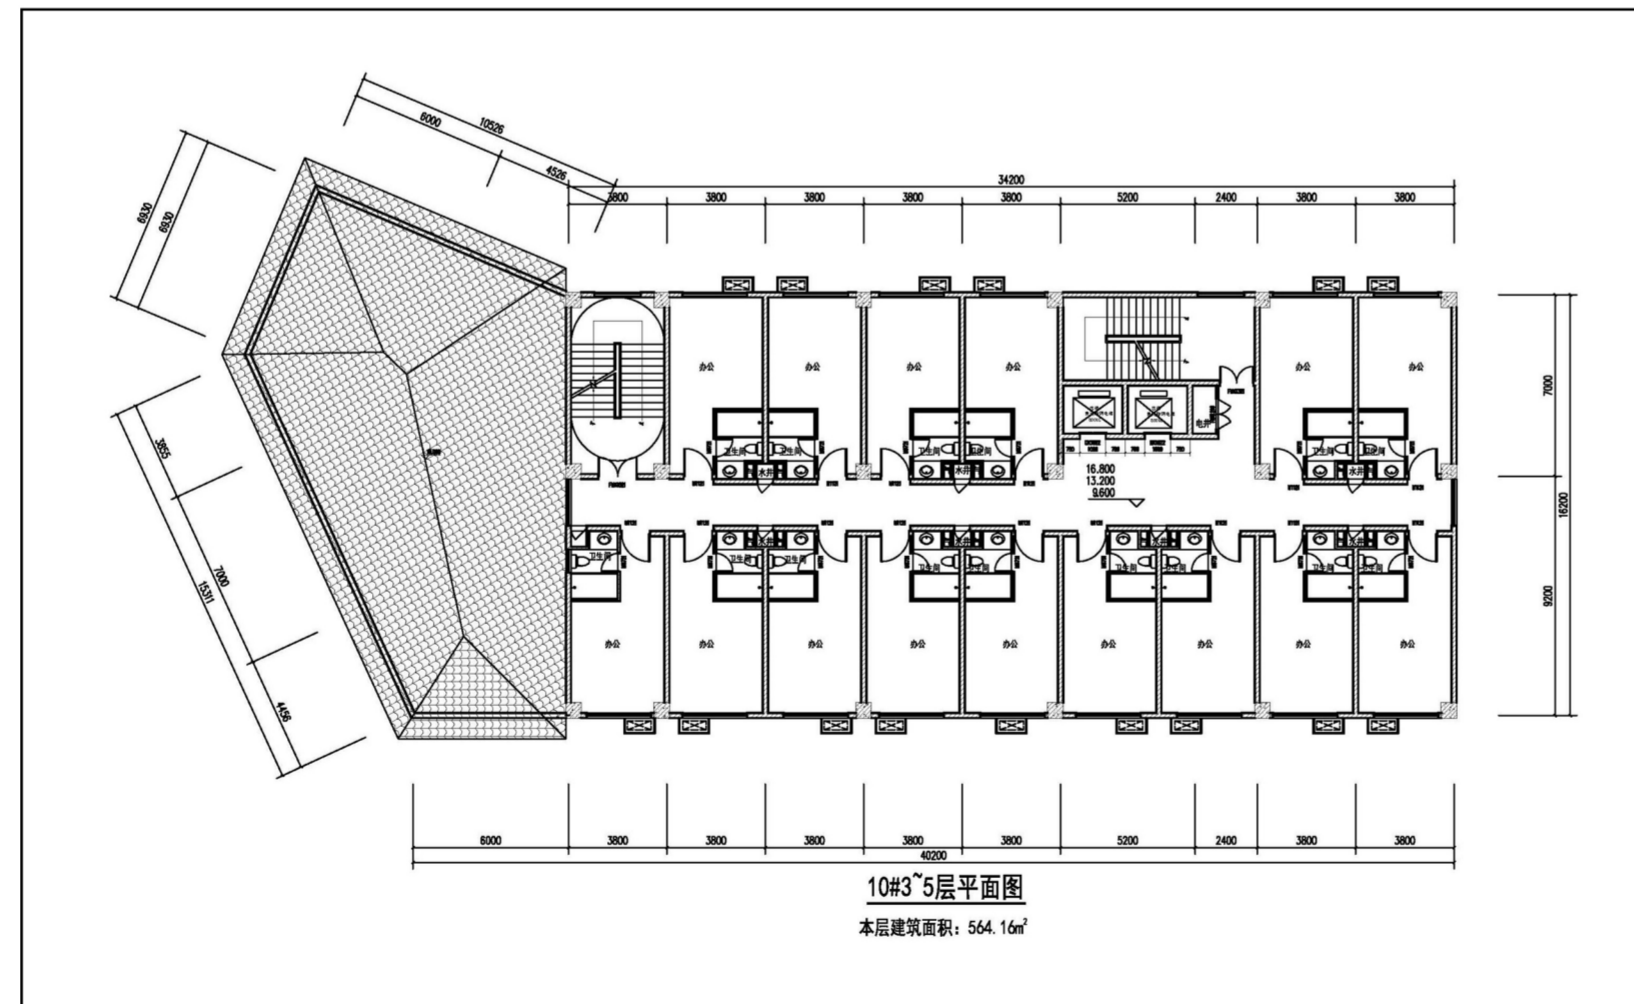

10#楼商业原3-5层示意

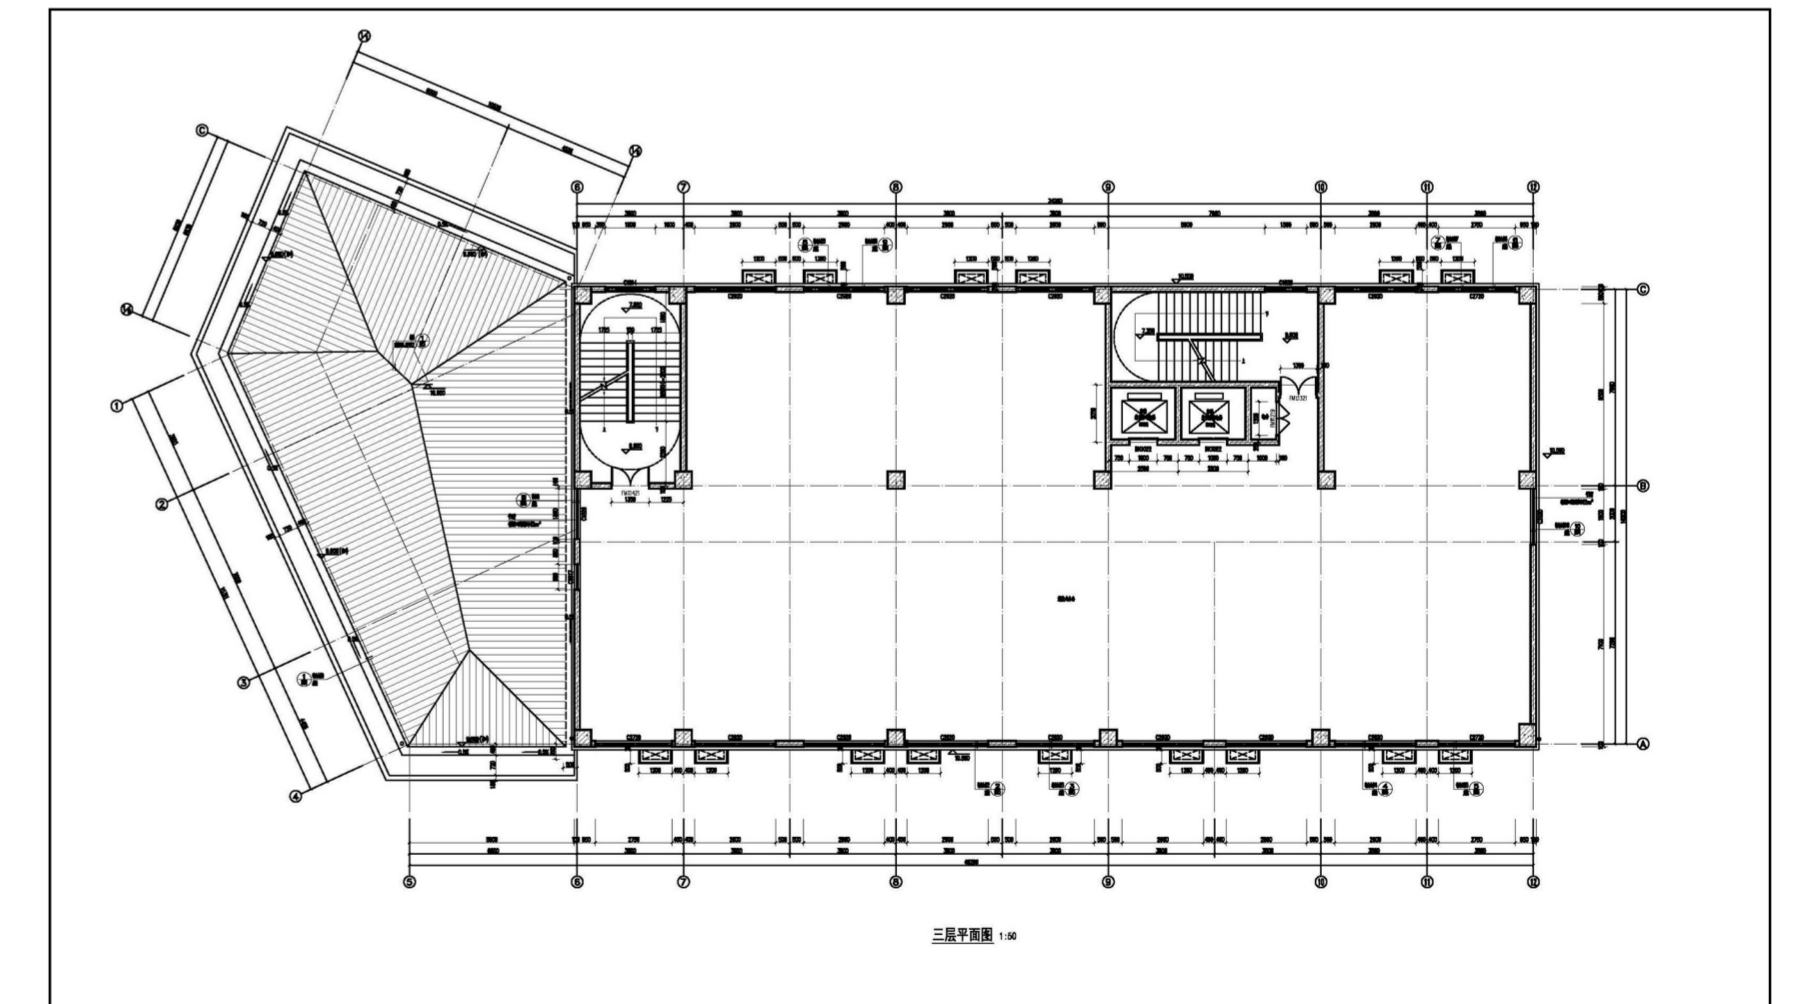

10#楼商业拟改造3-5层示意

调整内容: 10#楼二层增加一个候梯厅, 取消二~五层商业内隔墙。