

# “乐山市竹中路综合管廊及供排水等基础设施建设项目”设计方案公布图

## 建设项目公布

建设单位:

乐山城市建设投资有限公司

设计单位:


核工业西南勘察设计研究院有限公司

建设地点:

棉竹片区

该项目方案已经批准，根据《中华人民共和国城乡规划法》第四十条、《四川省城乡规划条例》第四十八条之规定，现予以公布。

乐山市自然资源和规划局  
2025年4月1日

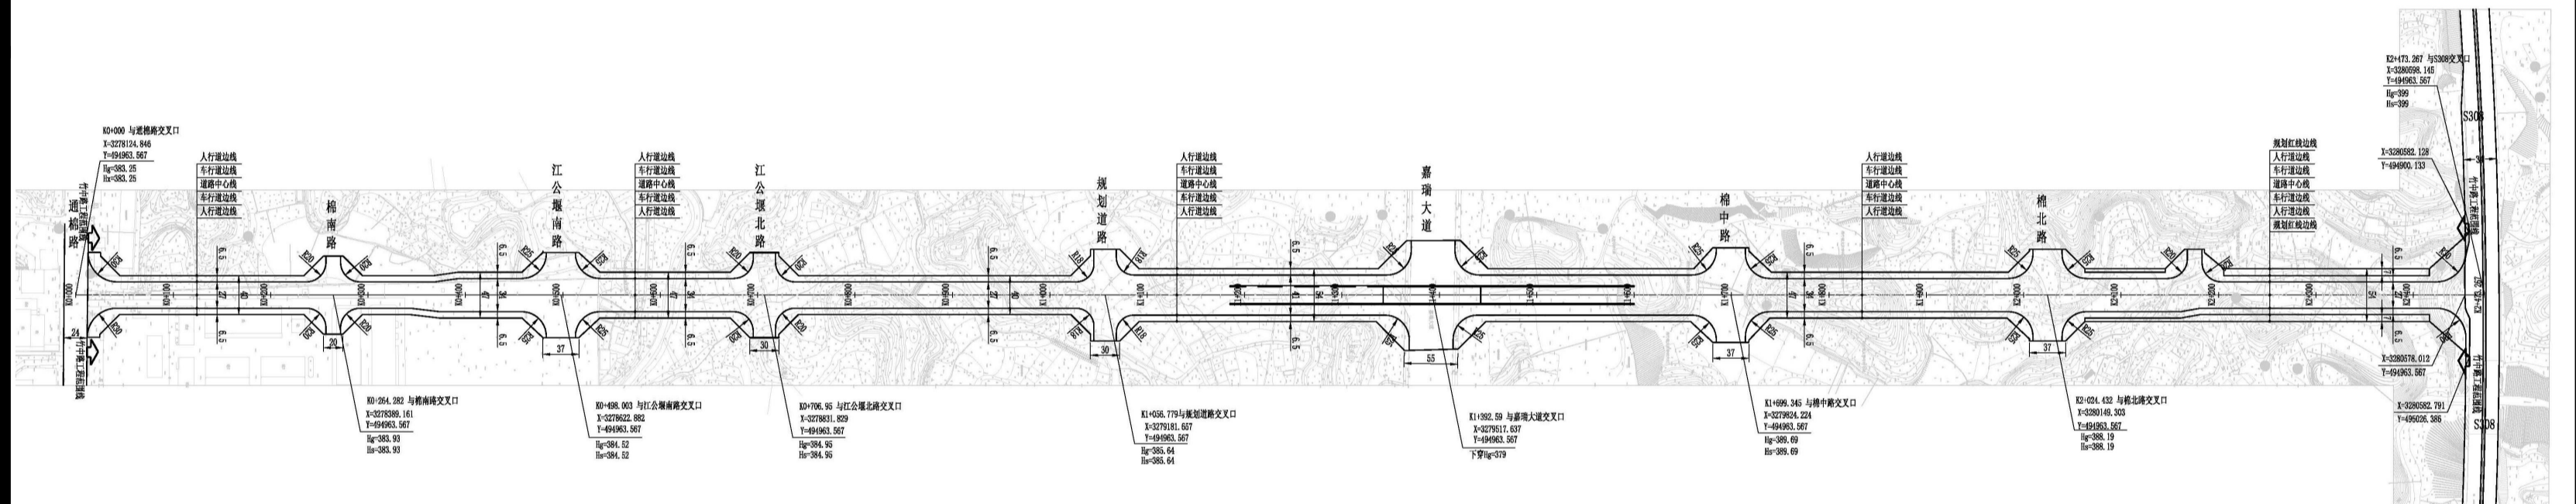

总平面图