


# 一、基本情况

## (三) 区域位置


调整区域位于乐山中心城区北部、通江片区北部。

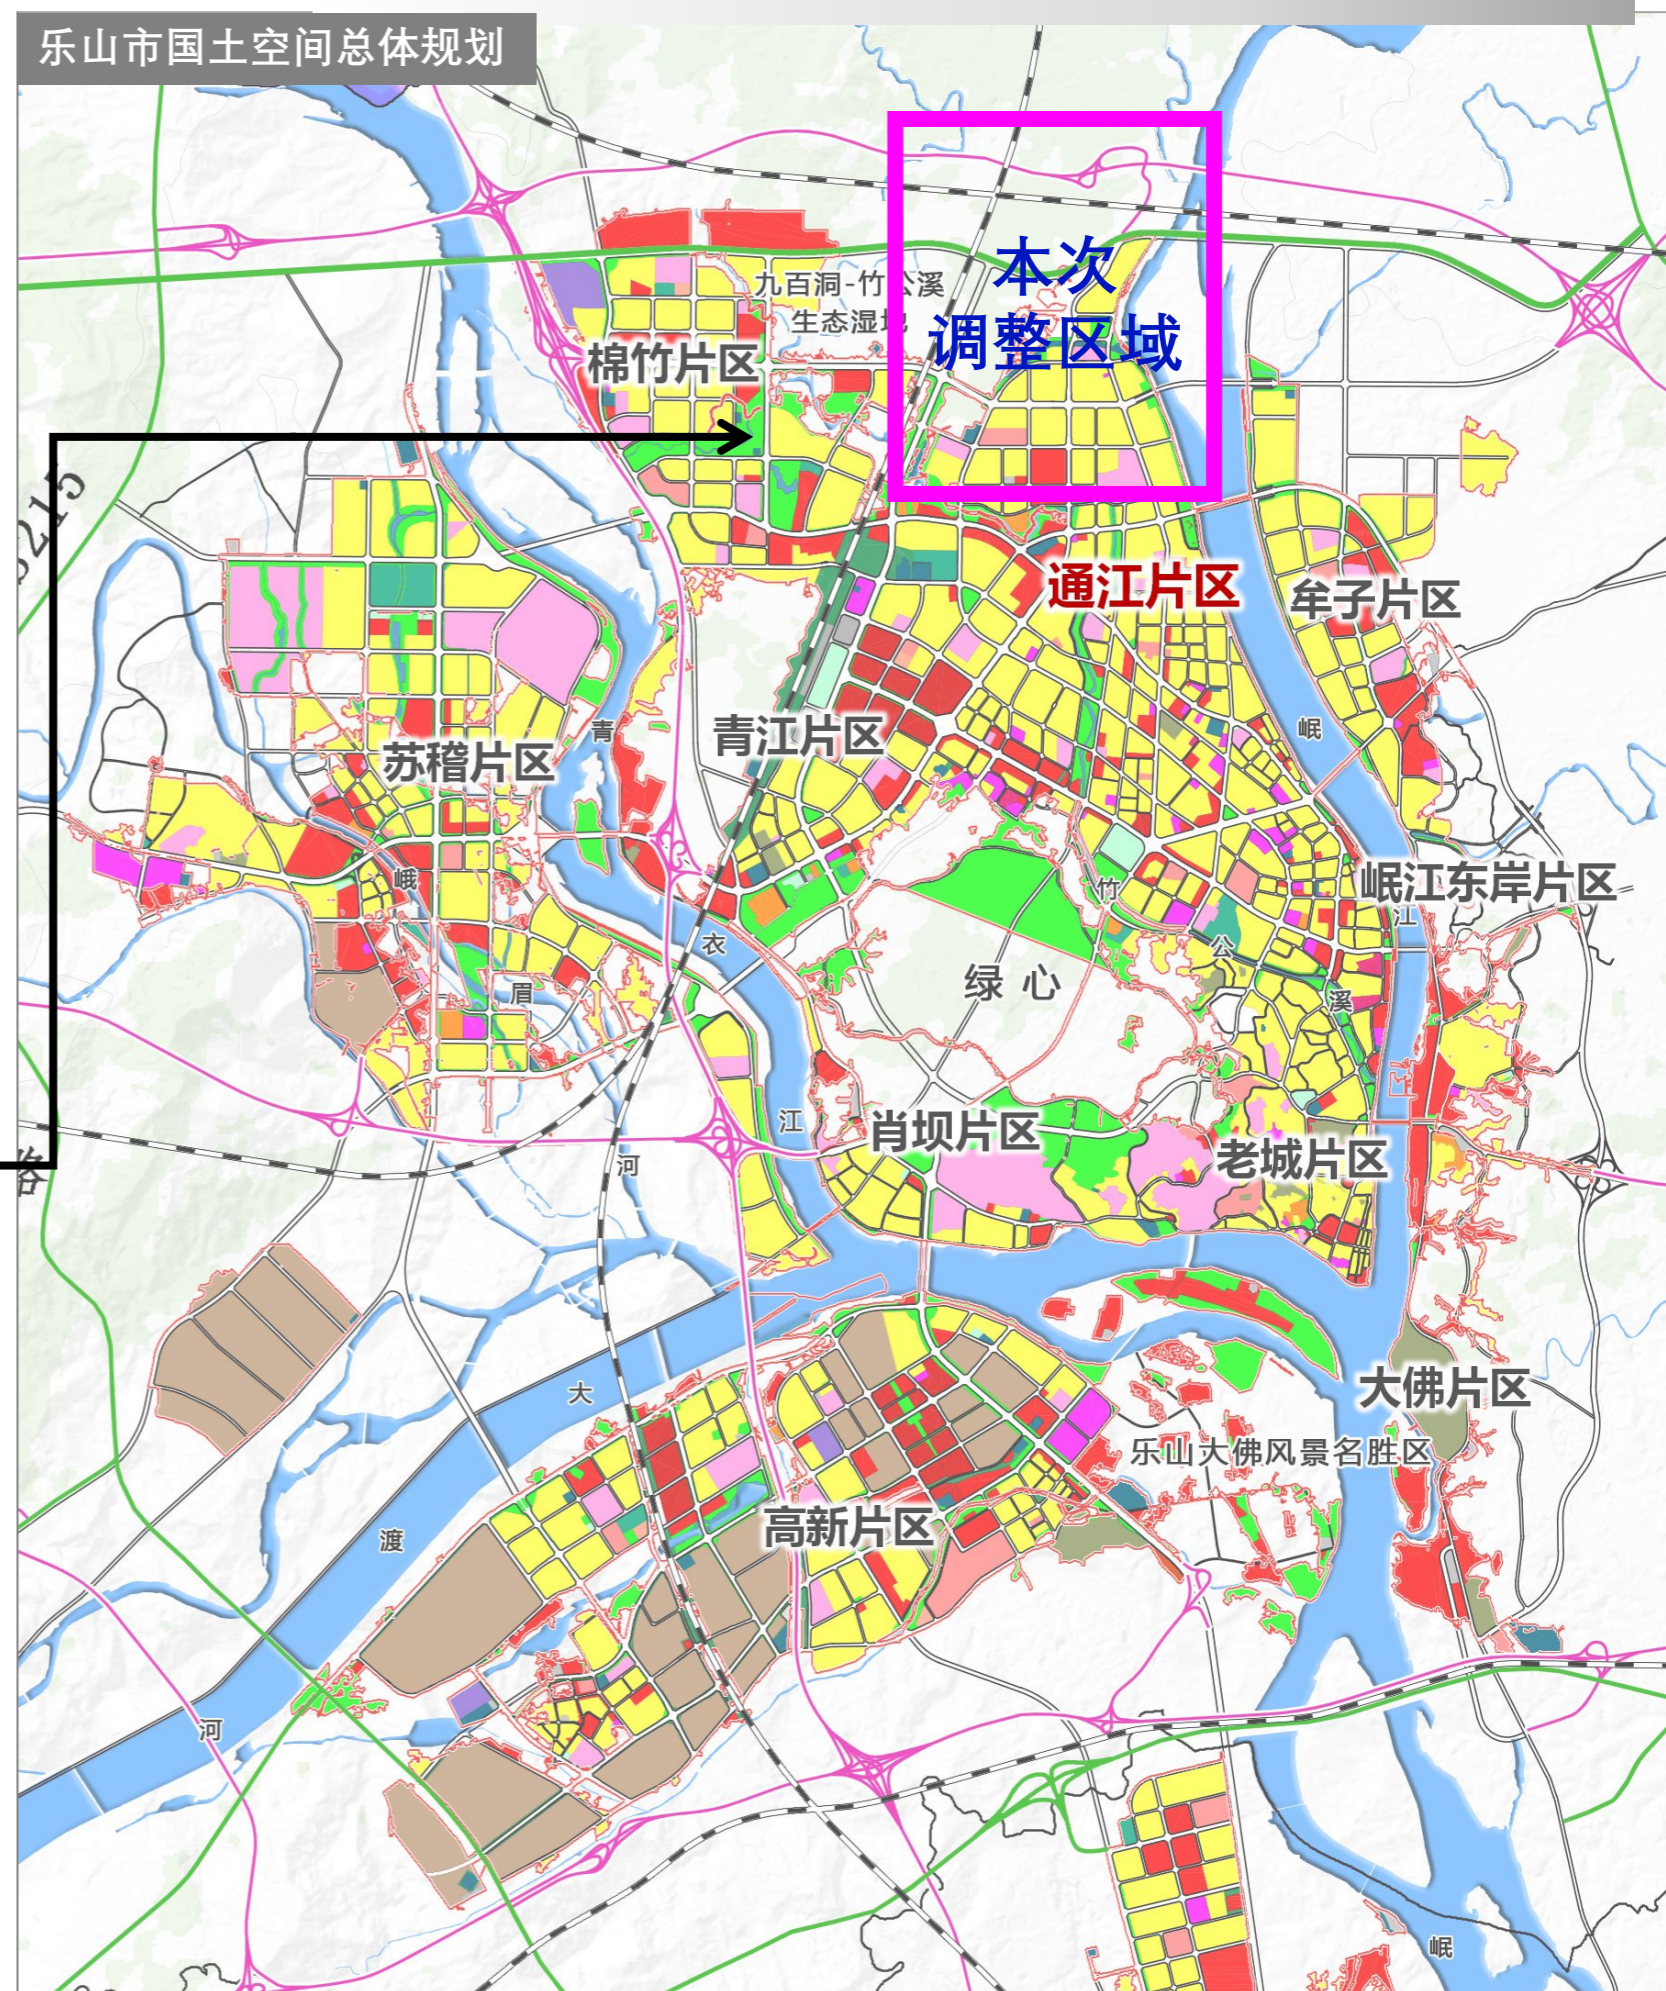

# 一、基本情况

## (四) 现状概况

本次调整涉及土地权属，一是原规划乐青路，已供给乐山城市建设投资有限公司，乐青路调整段正在报征；二是乐青路以东、北通路以北地块，已供给乐山嘉城投资有限公司；三是竹公溪分洪道，已供给乐山市水务局、乐山城市建设投资发展（集团）公司。

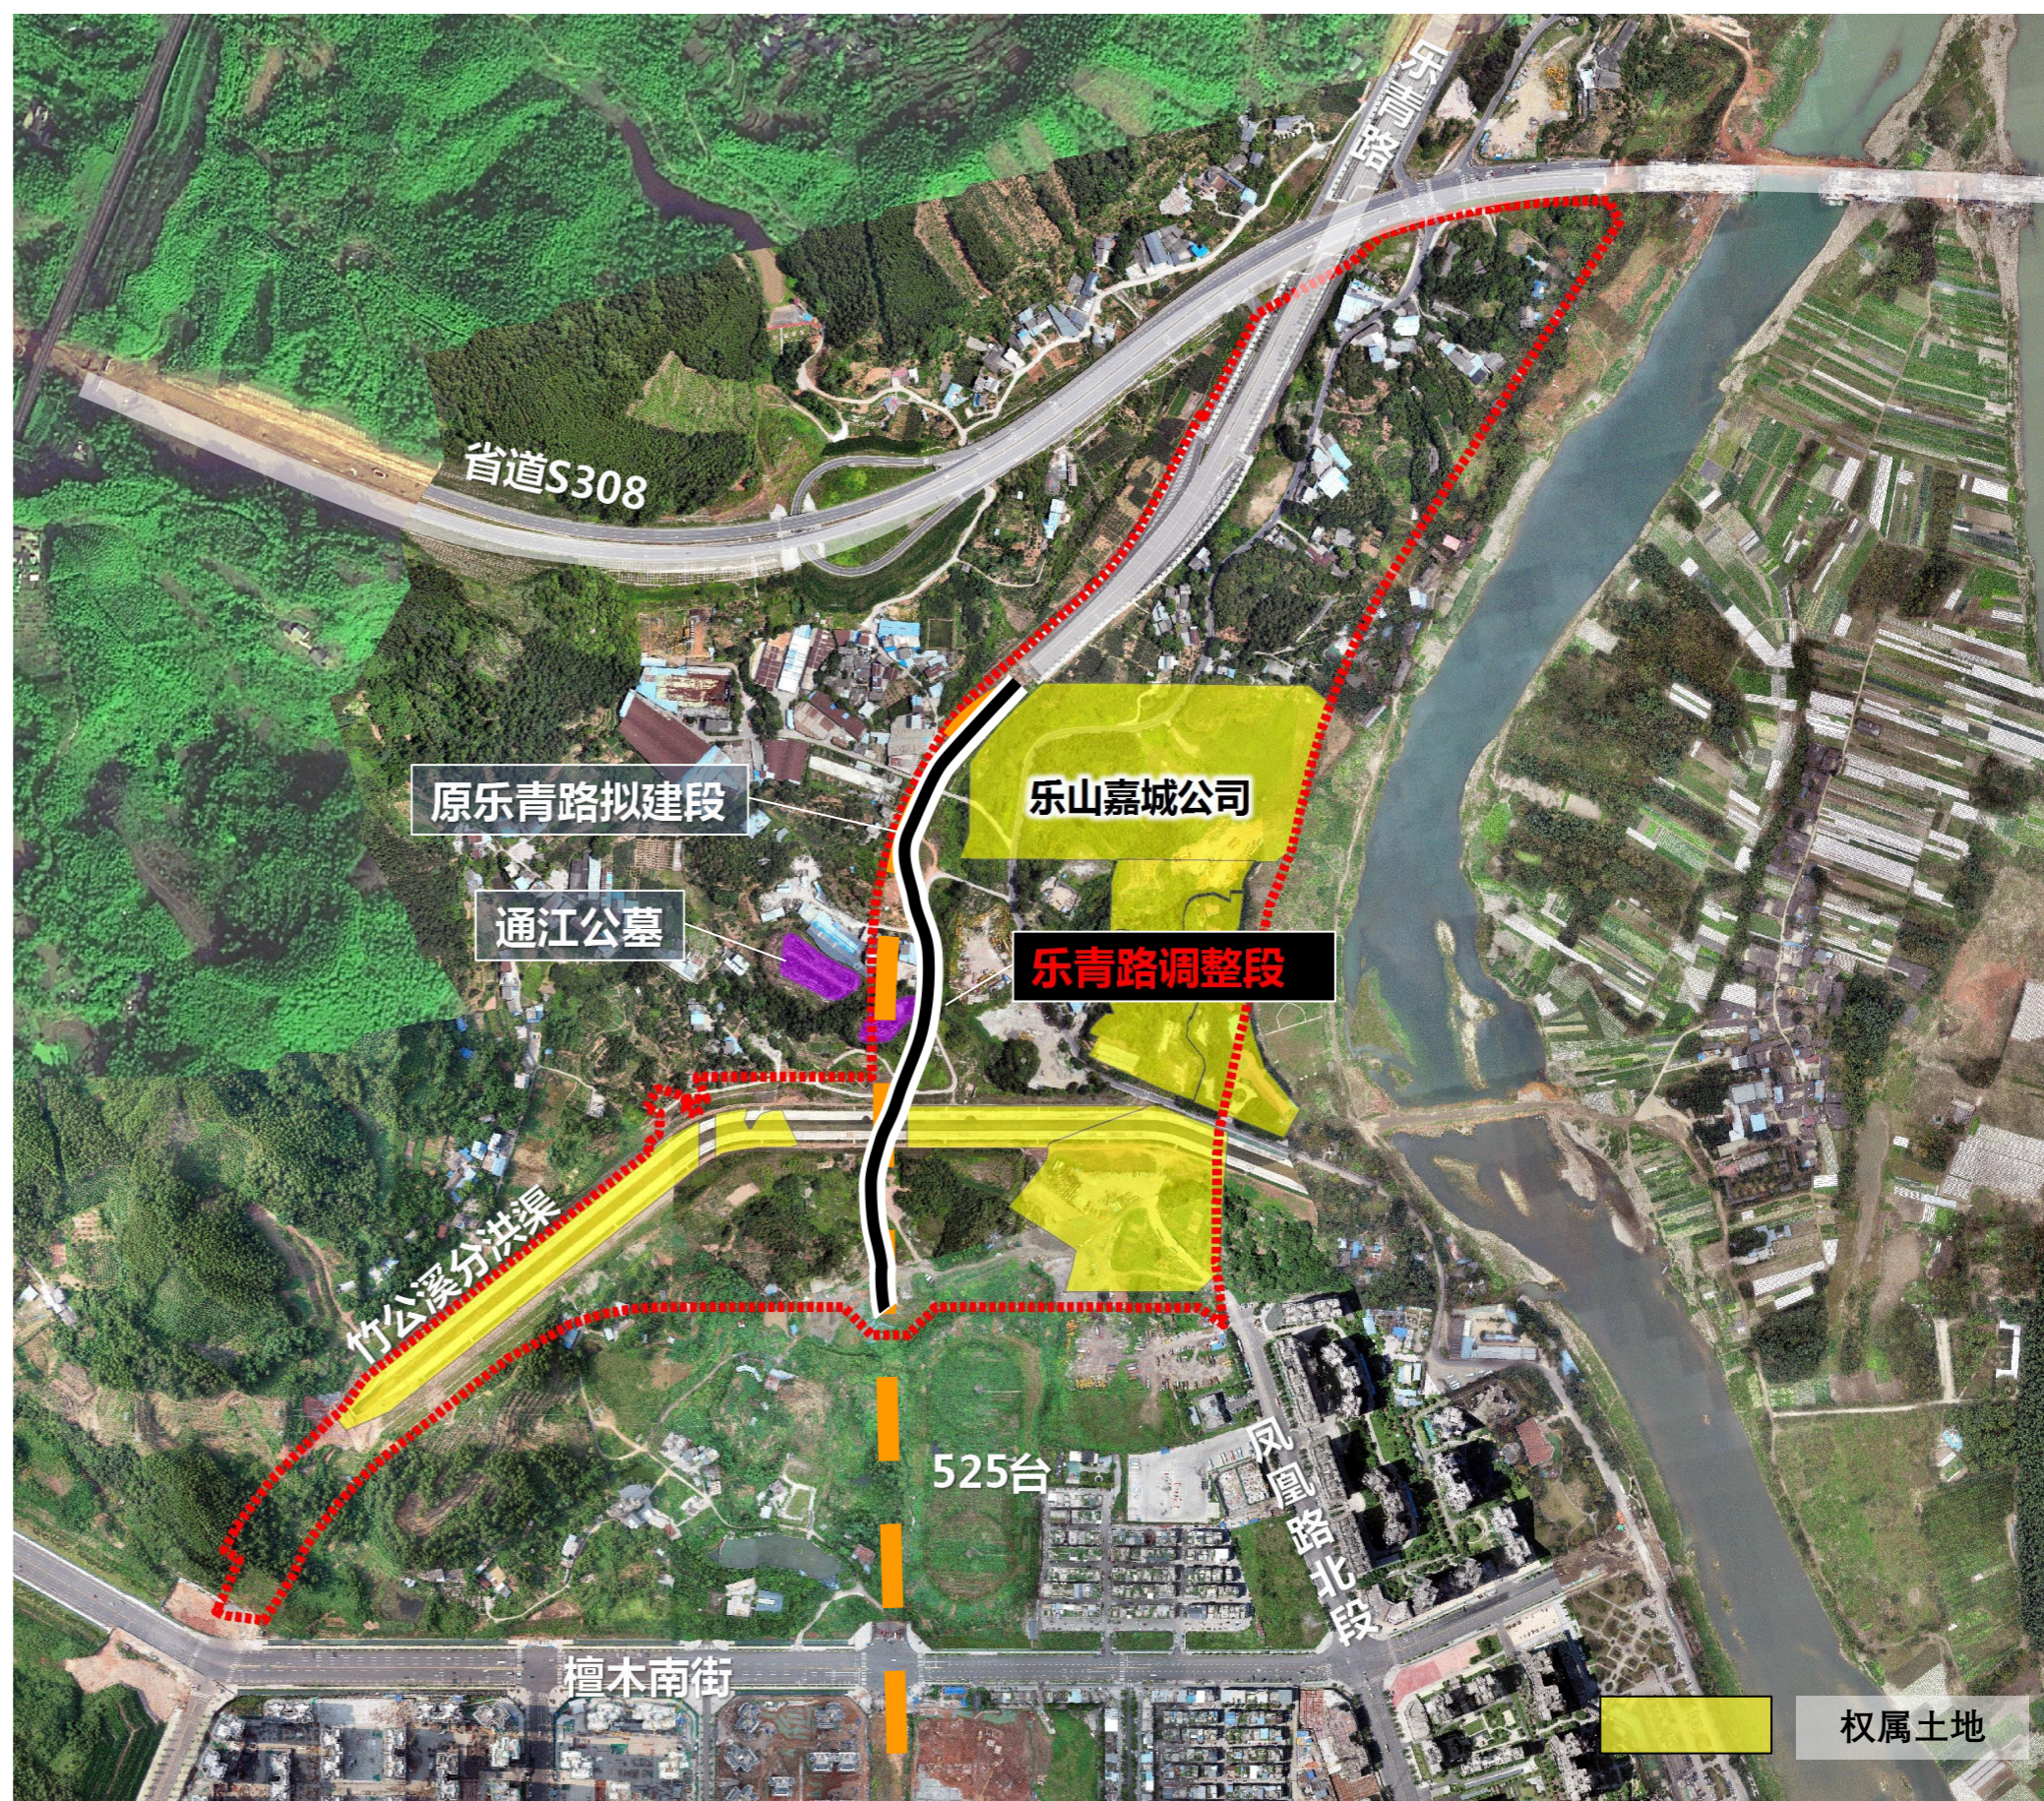

## 二、调整内容

### (一) 调整内容

本次对乐山市中心城区通江片区控制性详细规划TJ(B)管理单元详细图则中乐青路(S308-檀木中街段)线型进行调整,同步对TJ(B)管理单元中TJ(B)-01、02、03号地块从控规单元用地结构、功能分区、景观水系、公共服务设施、道路交通及市政设施等方面进行论证研究后,对相关指标进行调整。

