

“高铁乐山站配套进出站地下通道项目”设计方案公布图

建设项目公布

建设单位:

乐山城市建设投资有限公司

设计单位:


乐山市城乡规划设计院有限公司

建设地点:

青江片区

该项目方案已经批准，根据《中华人民共和国城乡规划法》第四十条、《四川省城乡规划条例》第四十八条之规定，现予以公布。

乐山市自然资源和规划局
2025年6月23日

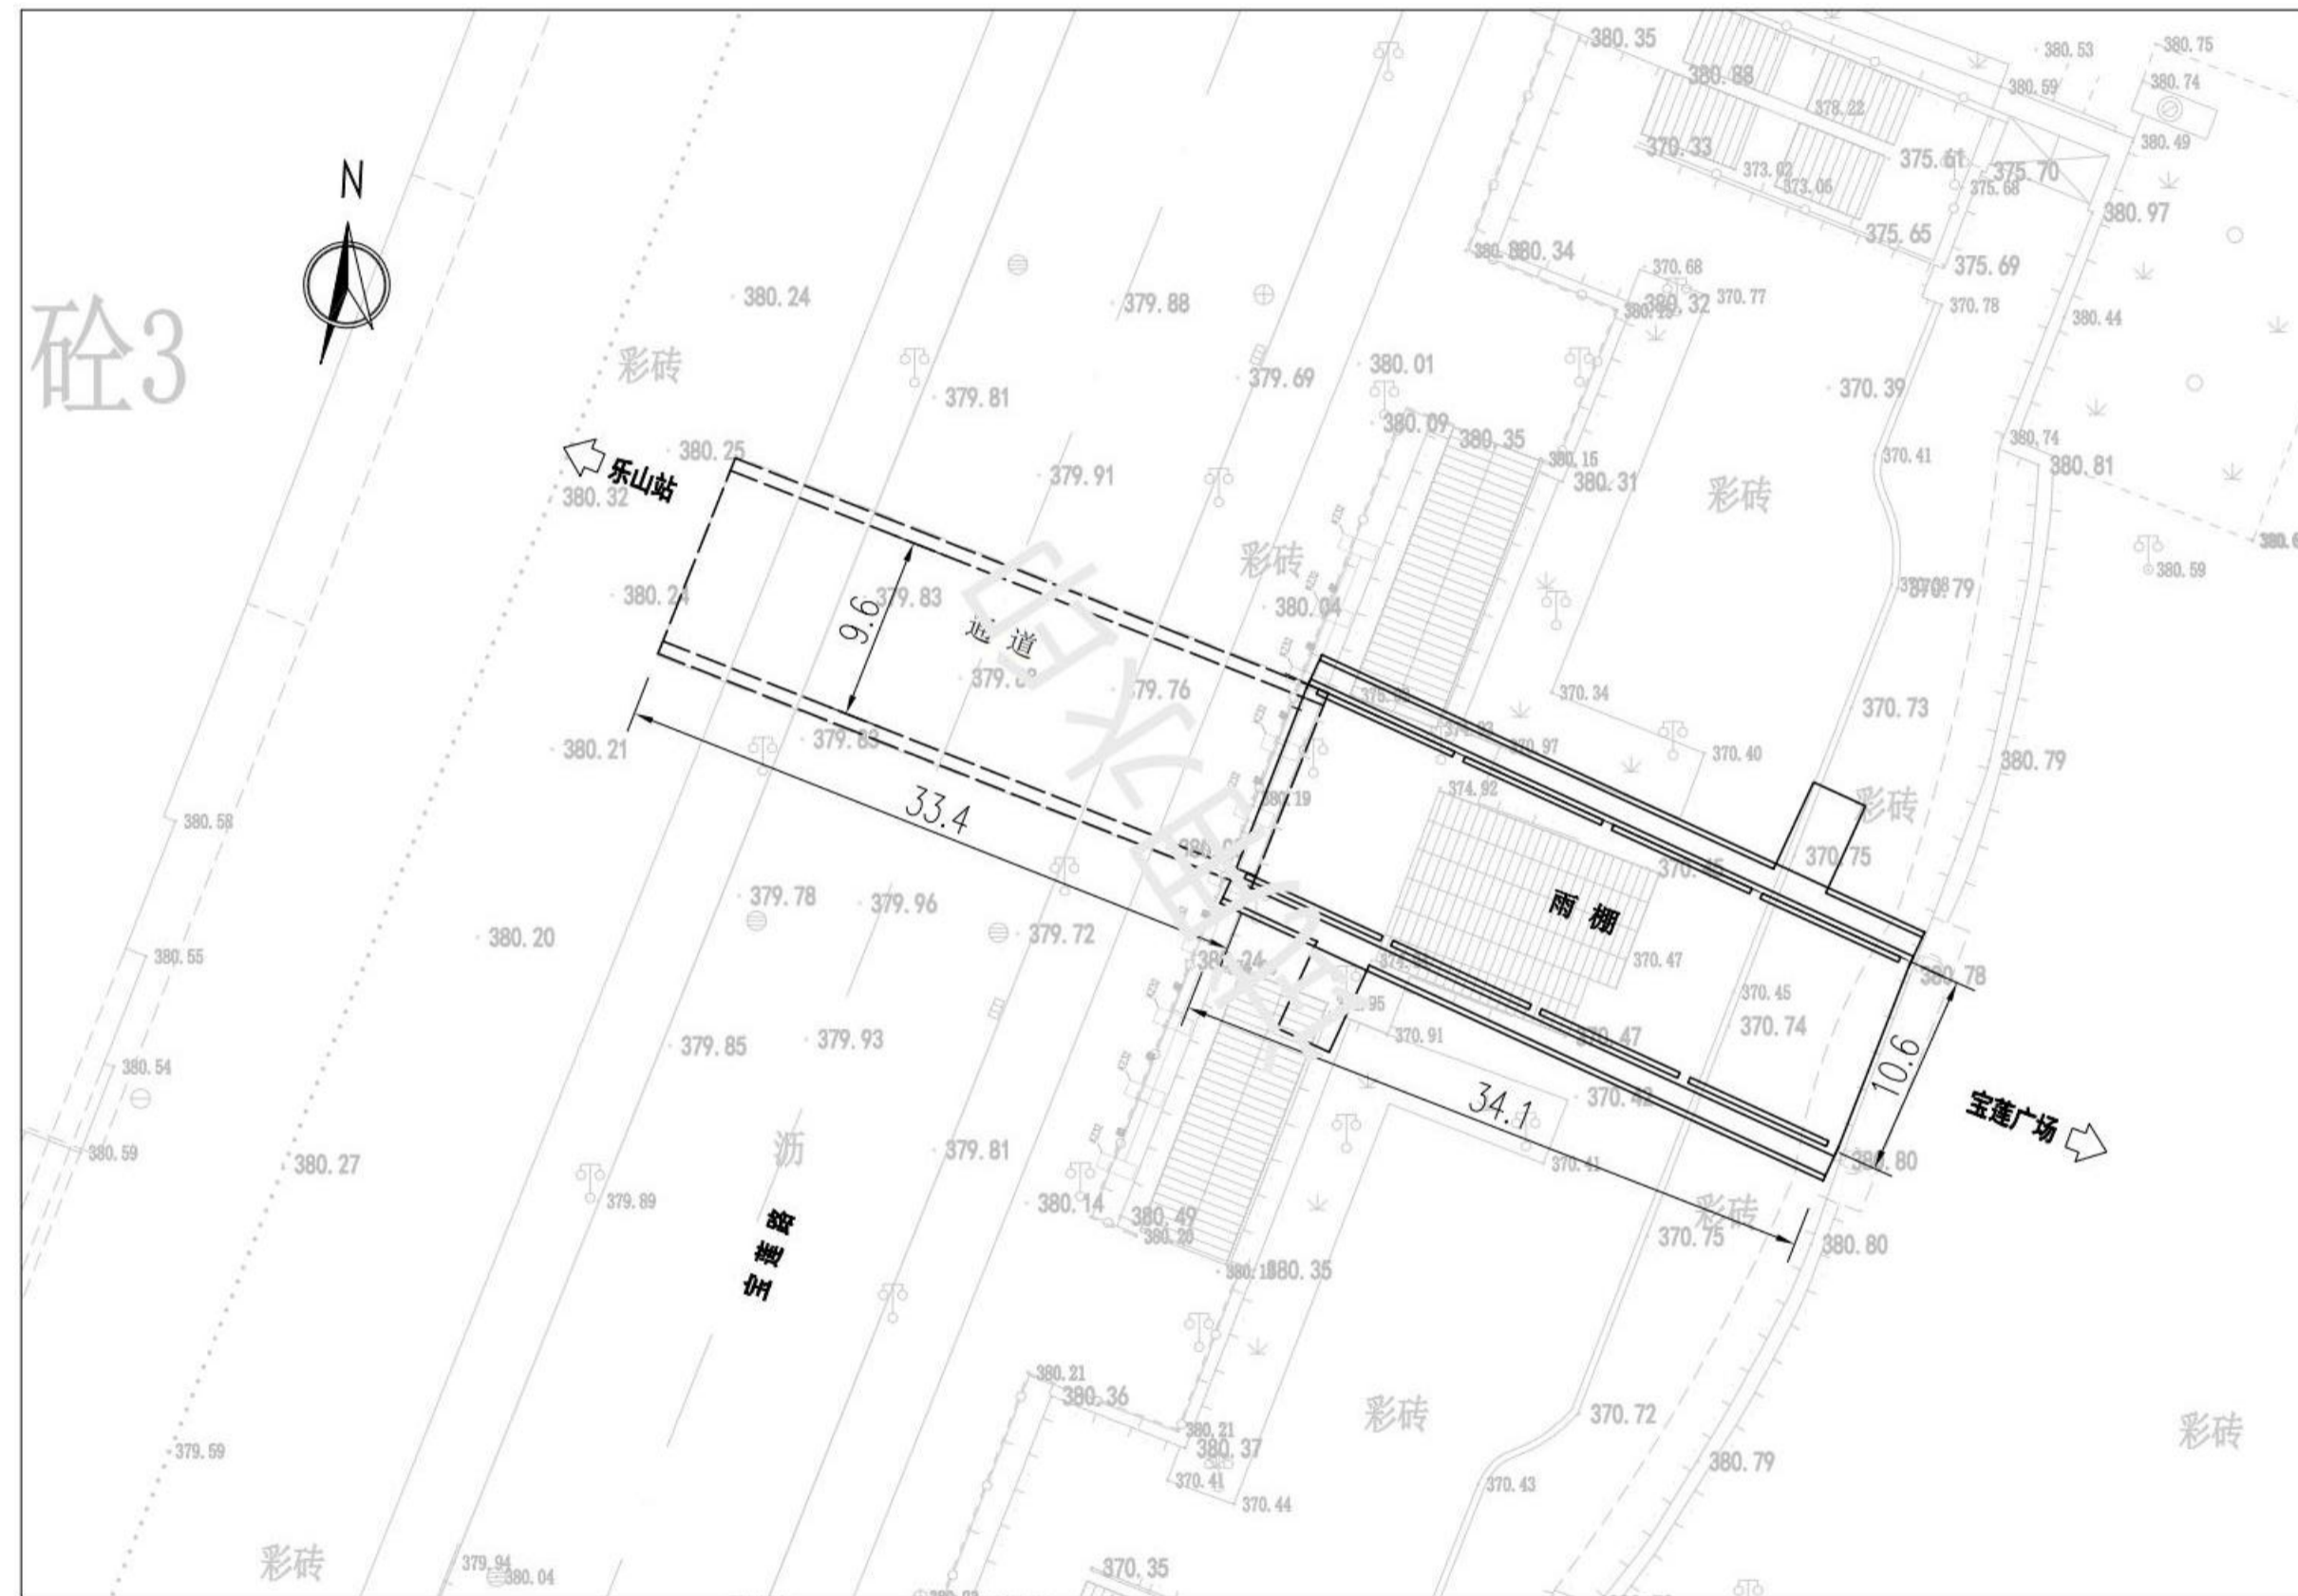

总平面图