

乐山市华泰房地产开发有限公司、乐山余峰酒店管理有限公司 “华泰公馆”外立面调整方案项目规划方案

建设项目公示

建设单位:

乐山市华泰房地产开发有限公司、
乐山余峰酒店管理有限公司

设计单位:

北京中联环建文建筑设计有限公司


建设地点:

乐山市中心城区蟠龙片区

该项目规划方案已经批准,根据《中华人民共和国城乡规划法》第四十条、《四川省城乡规划条例》第四十八条之规定,现予以公布。

乐山市自然资源和规划局

2024年1月19日

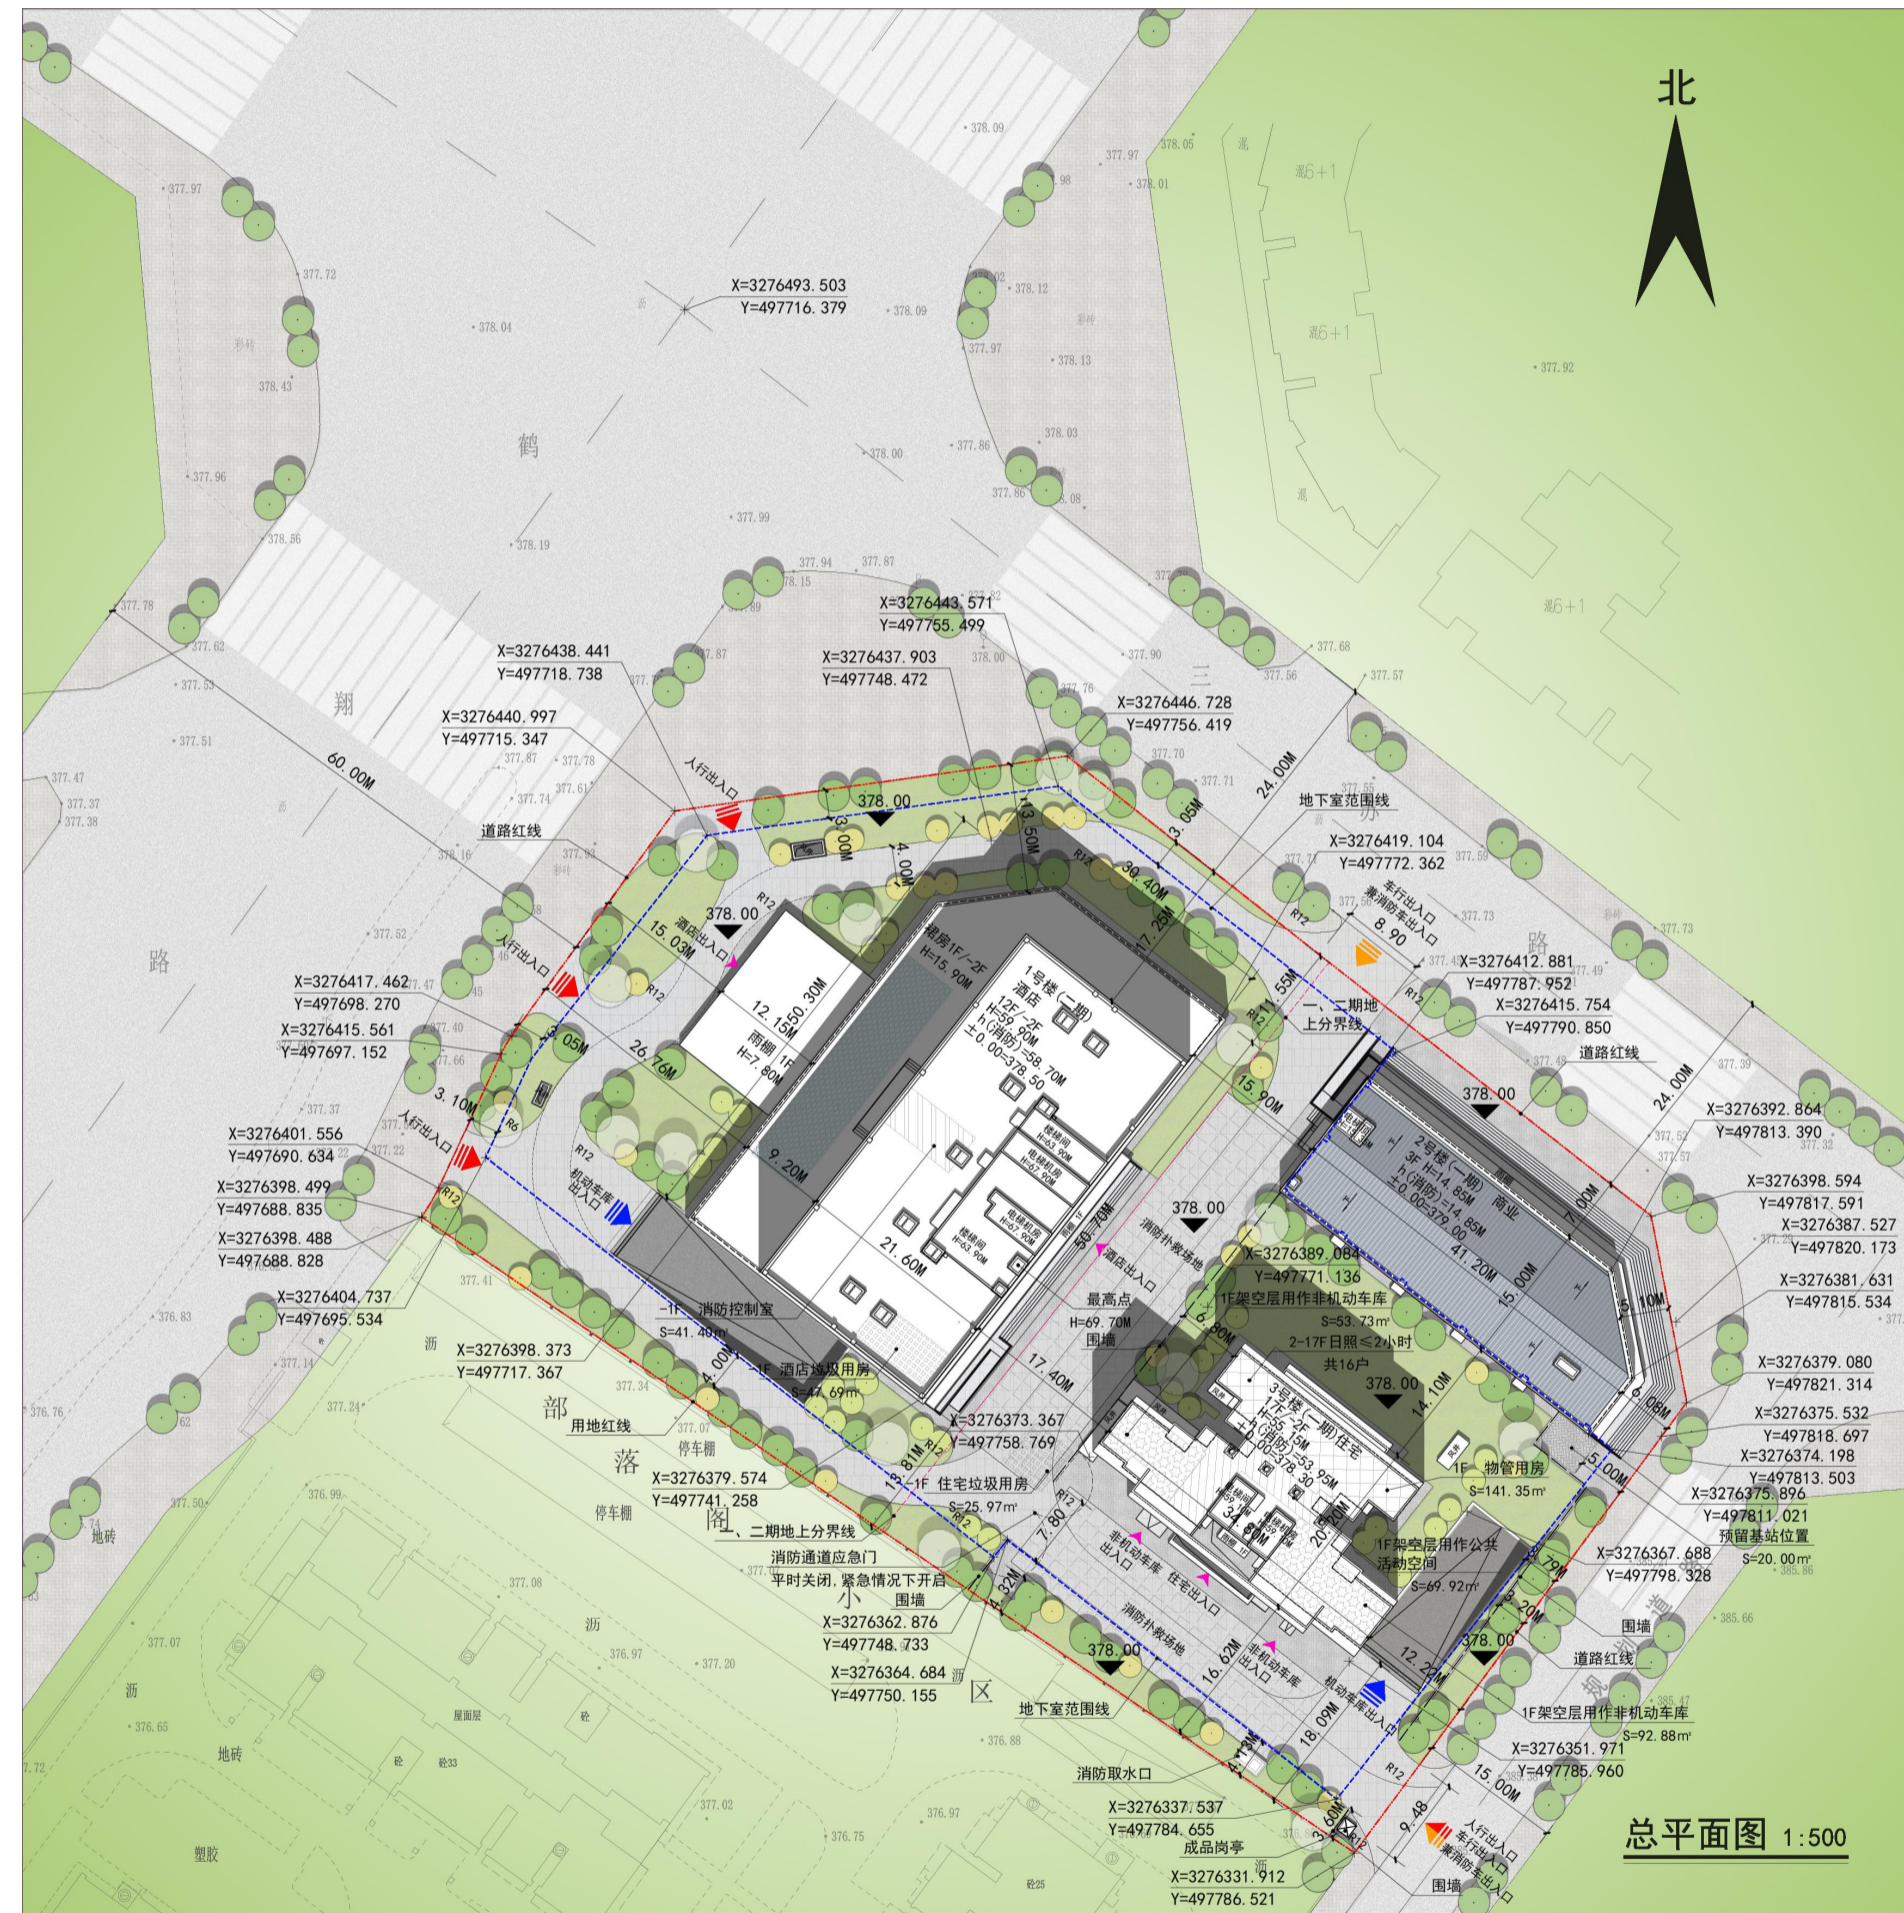

总平面图



鸟瞰效果图



夜景图

