

# 阳光天樾国际城项目三期 20# 楼规划方案调整公示图

## 建设项目公示

建设单位：  
乐山耀阳置业有限公司

设计单位：  
四川创想博世建筑设计有限公司

建设地点：  
冠英片区高港大道西侧


现依法对建设工程规划方案的平面图予以公示，征求利害关系人意见。本规划公示内容自2022年12月12日起公示，公示时间为七个工作日（有效反馈意见时间为公示期间）。如有意见请在公示期间持本人身份证明等，书面意见反馈给乐山市自然资源和规划局及相关职能部门。公示期间利害关系人享有依法提出申请要求听证的权利。

乐山市自然资源和规划局 电话:2489026(业务咨询)  
乐山市自然资源和规划局 地址:春华路西段553号


邮编:614000

(注:如对公示内容有不明确之处,请向我局咨询。)


乐山市自然资源和规划局  
2022年12月12日

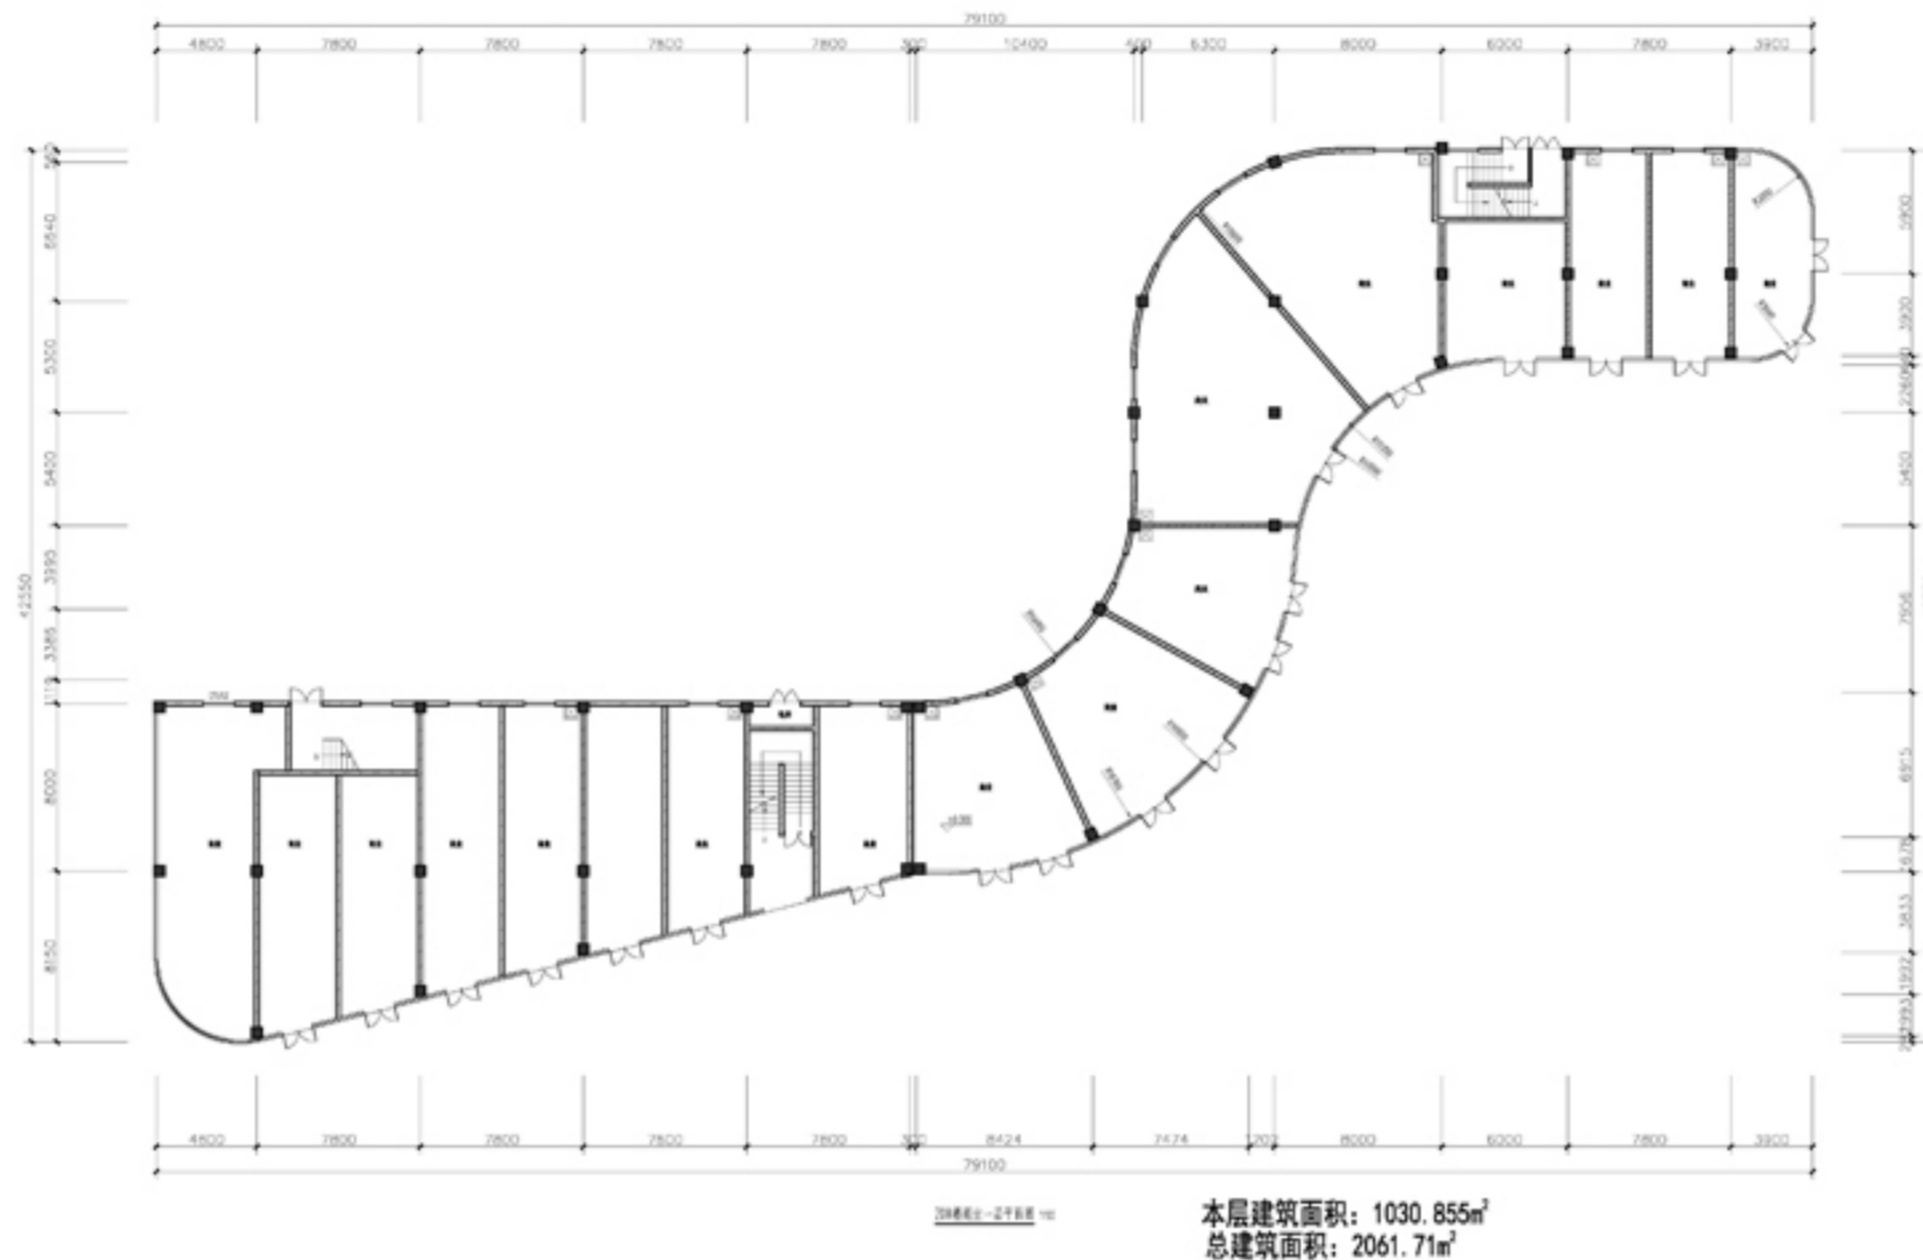


20#楼一层平面图 (原方案)

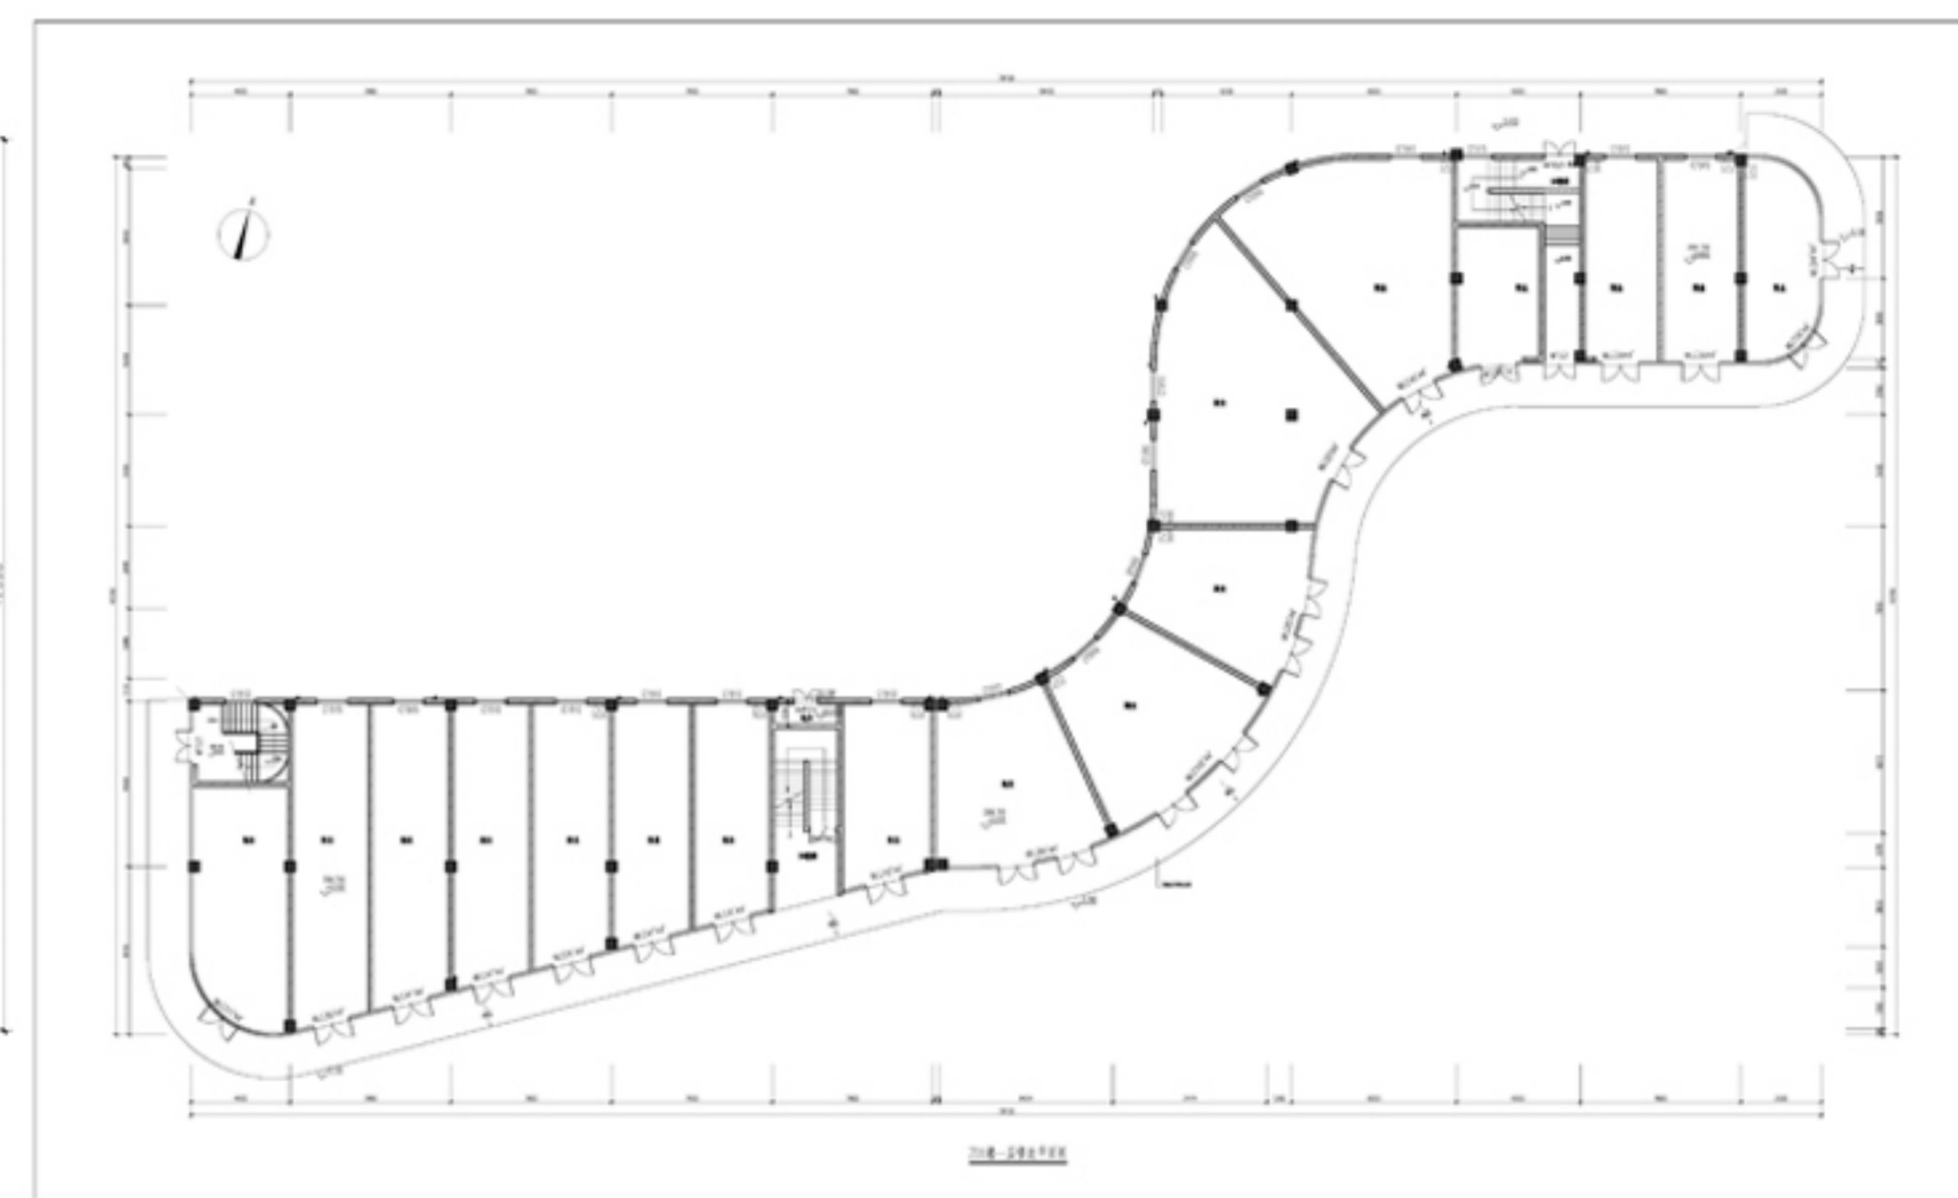

20#楼一层平面图 (修改方案)

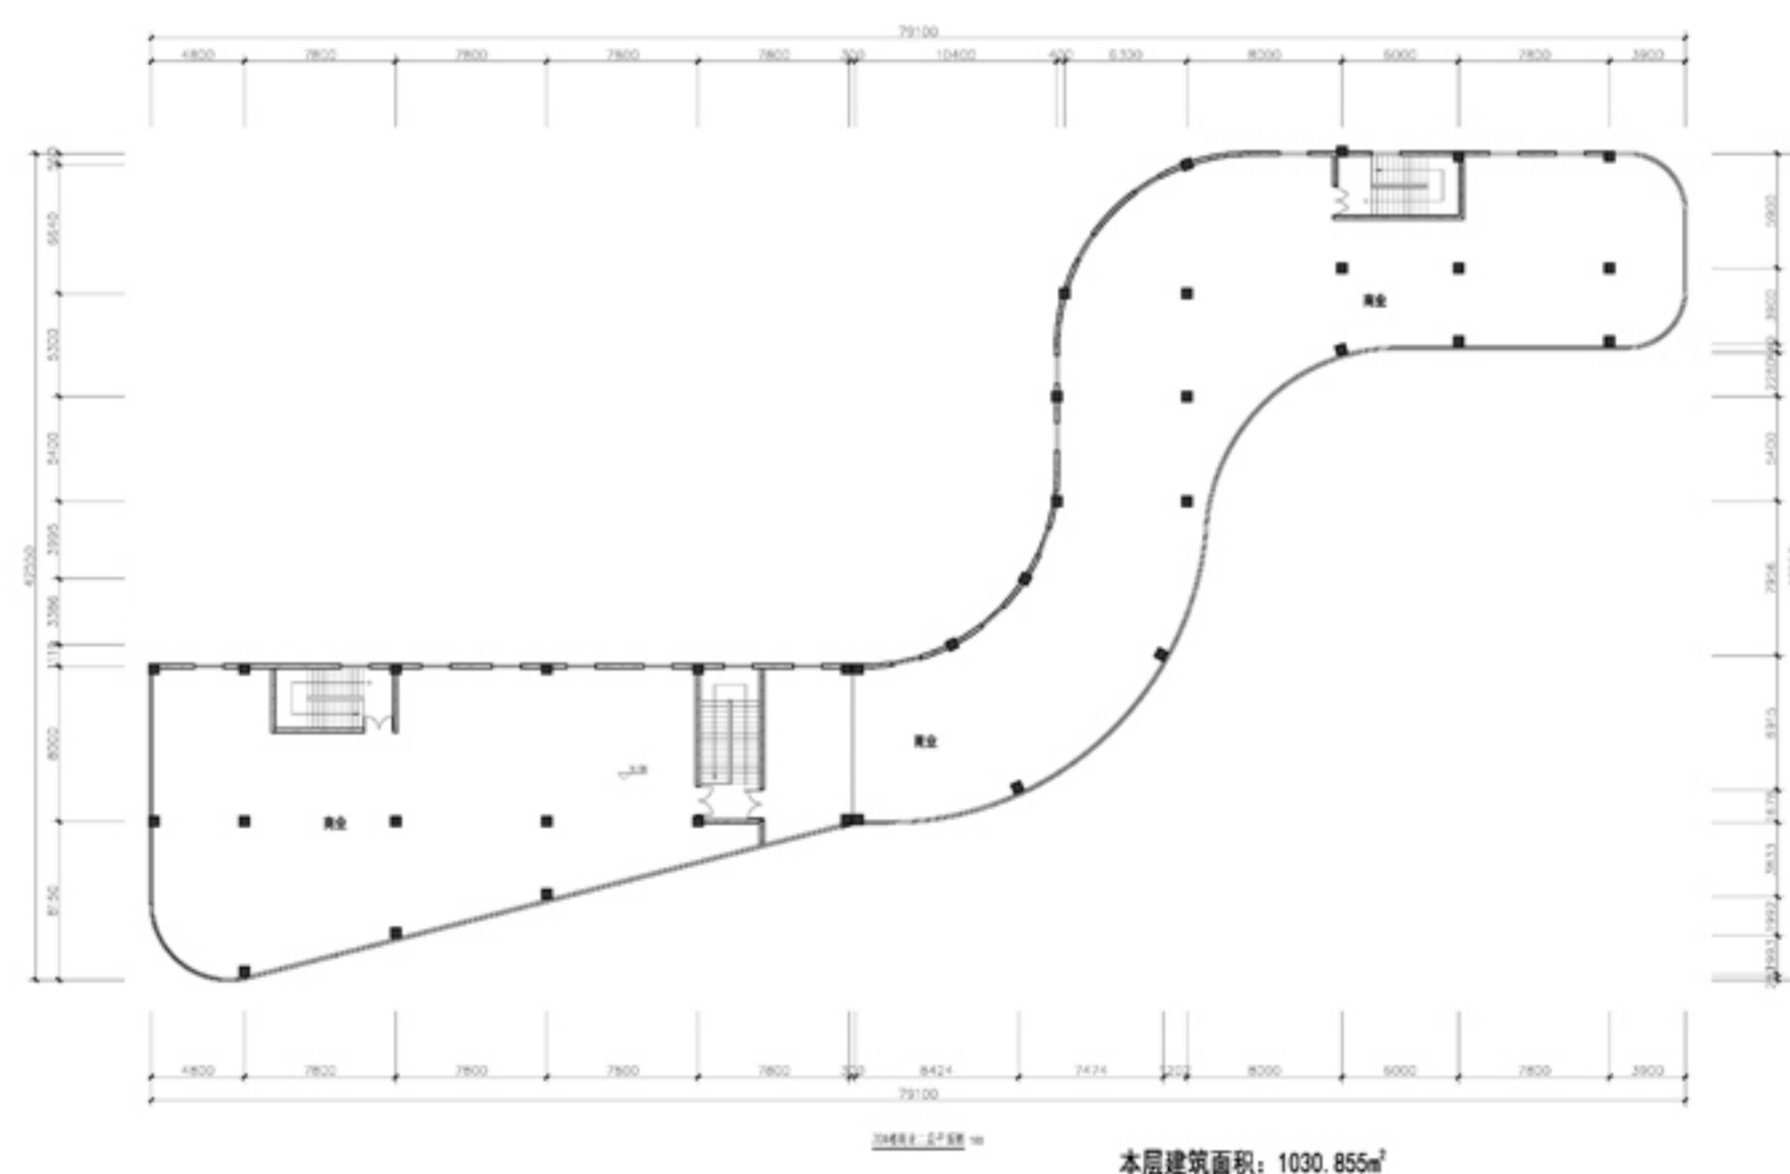

20#楼二层平面图 (原方案)

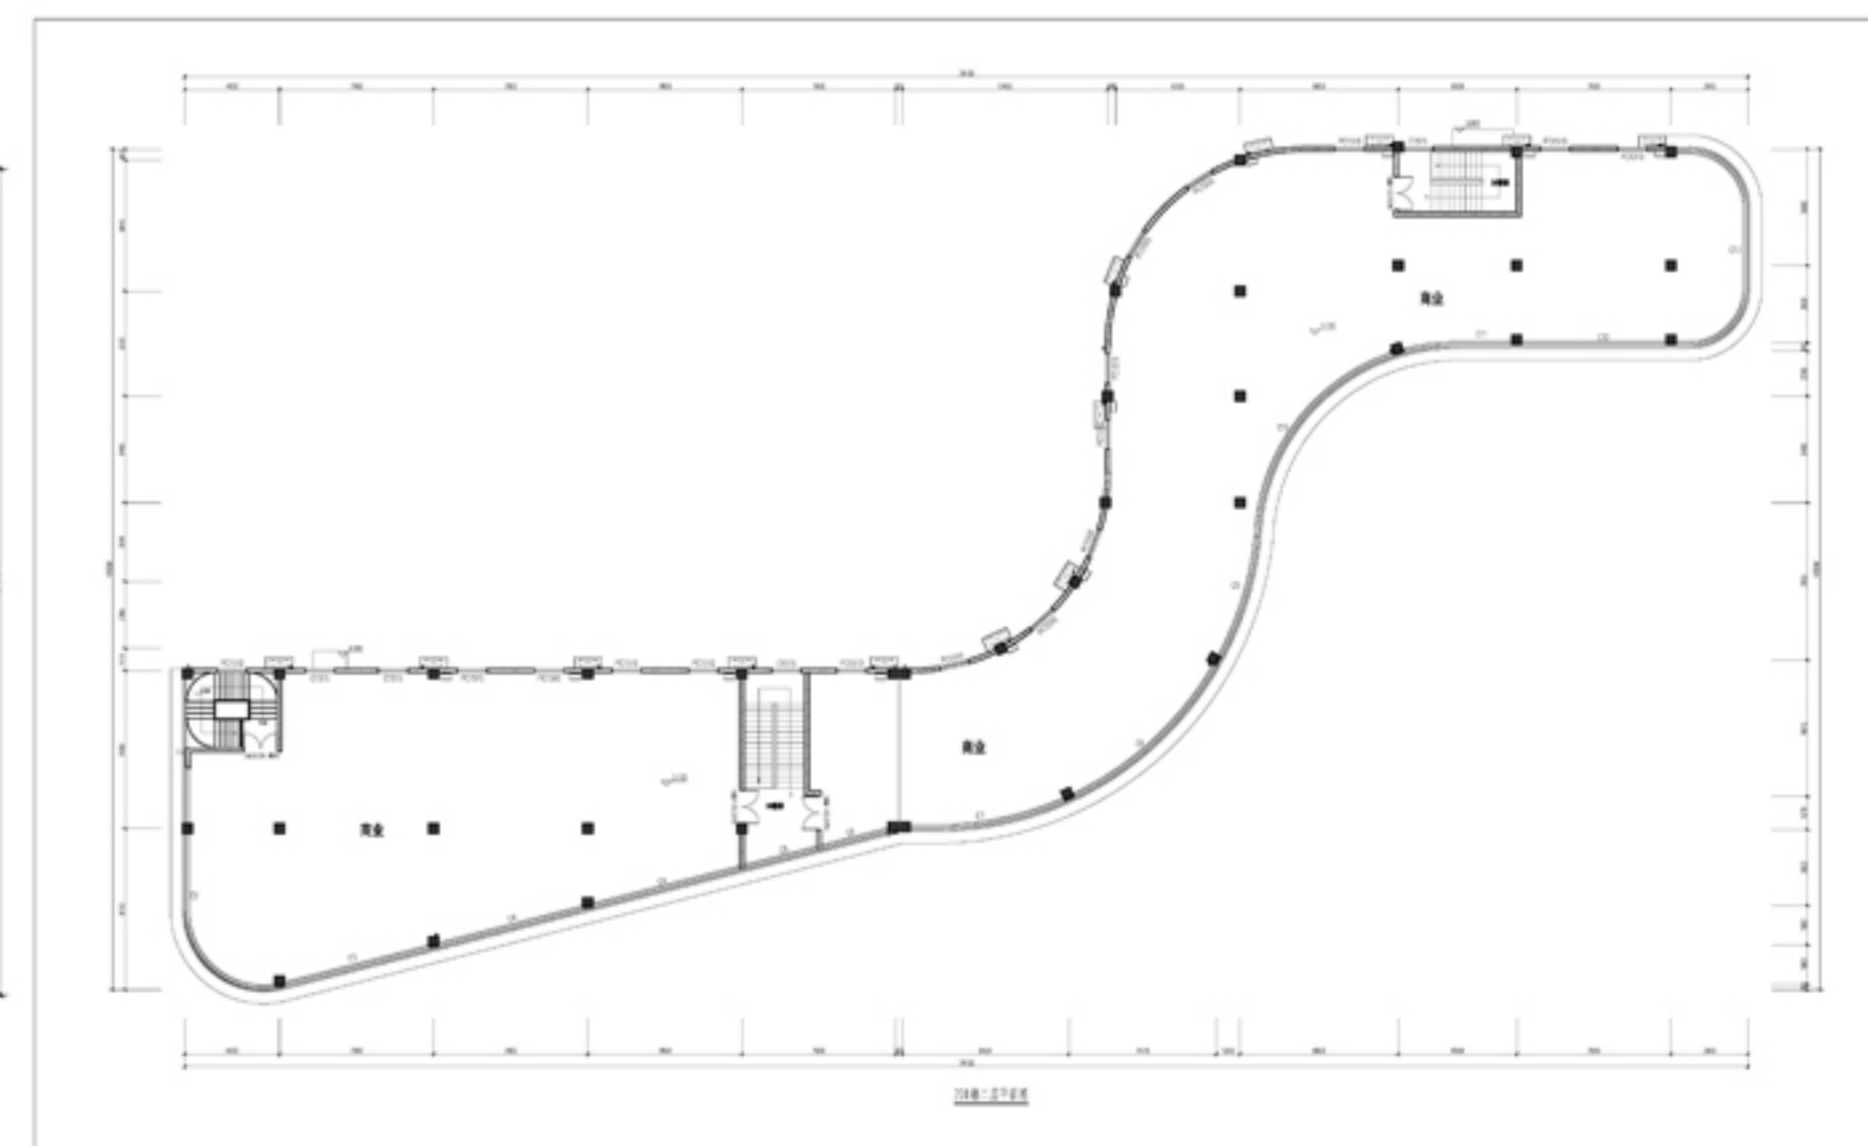

20#楼二层平面图 (修改方案)

调整内容: 1、20#楼一、二层调整了左侧楼梯位置, 2、20#楼一层右侧楼梯设置了隔墙, 直通室外。