

“玖著小区南侧市政道路工程”公示图

建设项目公示

建设单位:

乐山市住房和城乡建设局

设计单位:

乐山市城乡规划设计院有限公司

建设地点:

乐山市市中区玖著小区南侧

现依法对建设工程设计规划方案内容予以公示,征求利害关系人意见。本规划公示内容自2024年7月31日起公示,公示时间为七个工作日(有效反馈意见时间为公示期间)。如有意见请在公示期间持本人身份证证明等书面意见反馈给市自然资源和规划局及相关部门。公示期间有关利害关系人享有依法提出申请听证的权利。

乐山市自然资源和规划局

联系电话: 0833-2437935

联系地址: 乐山市中心城区春华路西段553号

(注: 如对公示内容有不明确之处, 请向我局咨询。)

乐山市自然资源和规划局


2024年7月31日



区位图



效果图

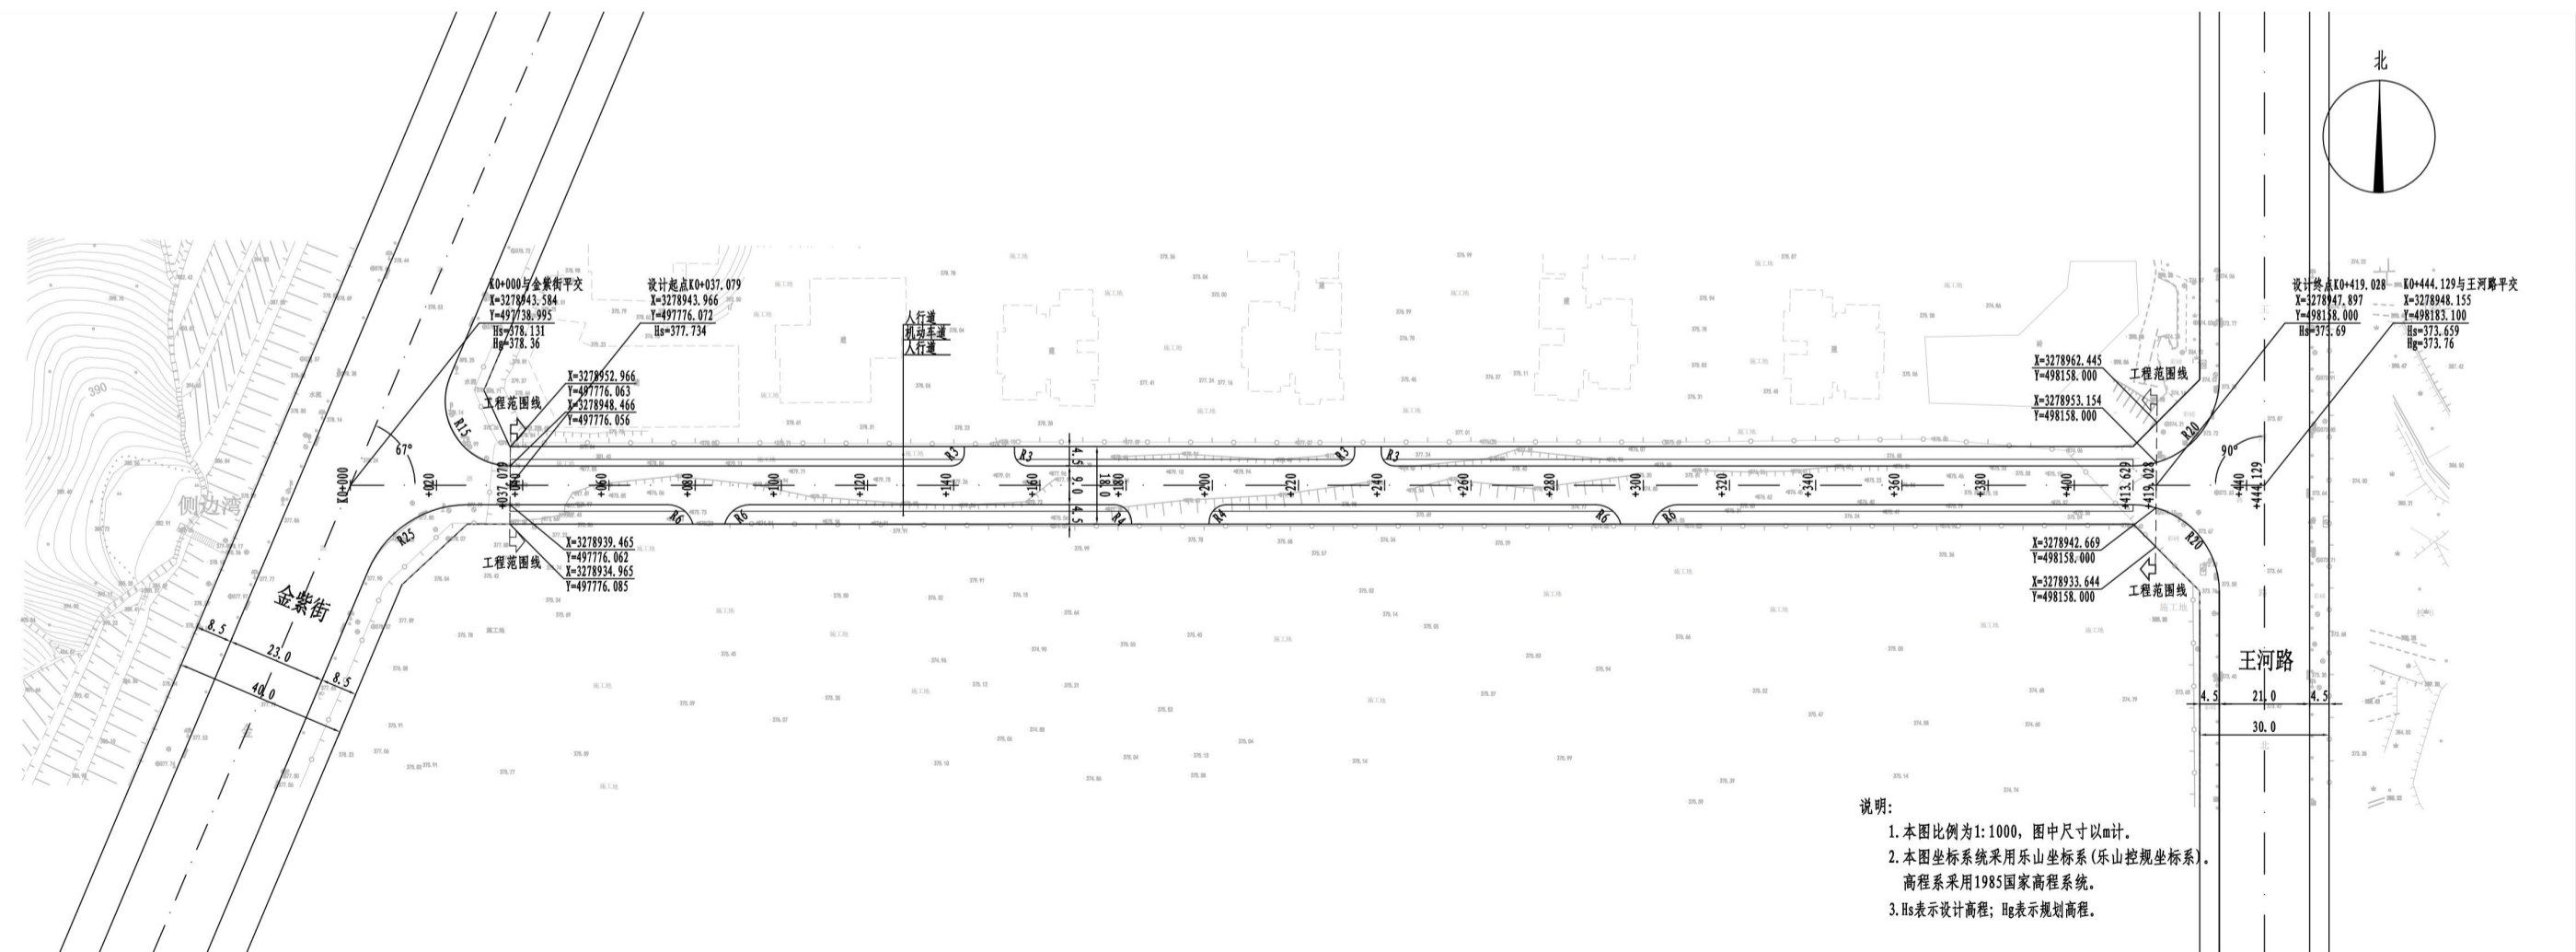

平面图

- 说明:
1. 本图比例为1:1000, 图中尺寸以m计。
 2. 本图坐标系采用乐山坐标系(乐山控制坐标系), 高程系采用1985国家高程系统。
 3. B_s表示设计高程; B_g表示规划高程。