“青江瑞园”规划方案公布图

建设项目公布

建设单位：
乐山佳瑞置业有限公司

设计单位：
四川新地平建筑设计咨询有限公司

建设地点：
青江片区瑞祥路东侧

该项目方案已经批准，根据《中华人民共和国城乡规划法》第四十条、《四川省城乡规划条例》第四十八条之规定，现予以公布。

乐山市自然资源和规划局
2025年5月8日

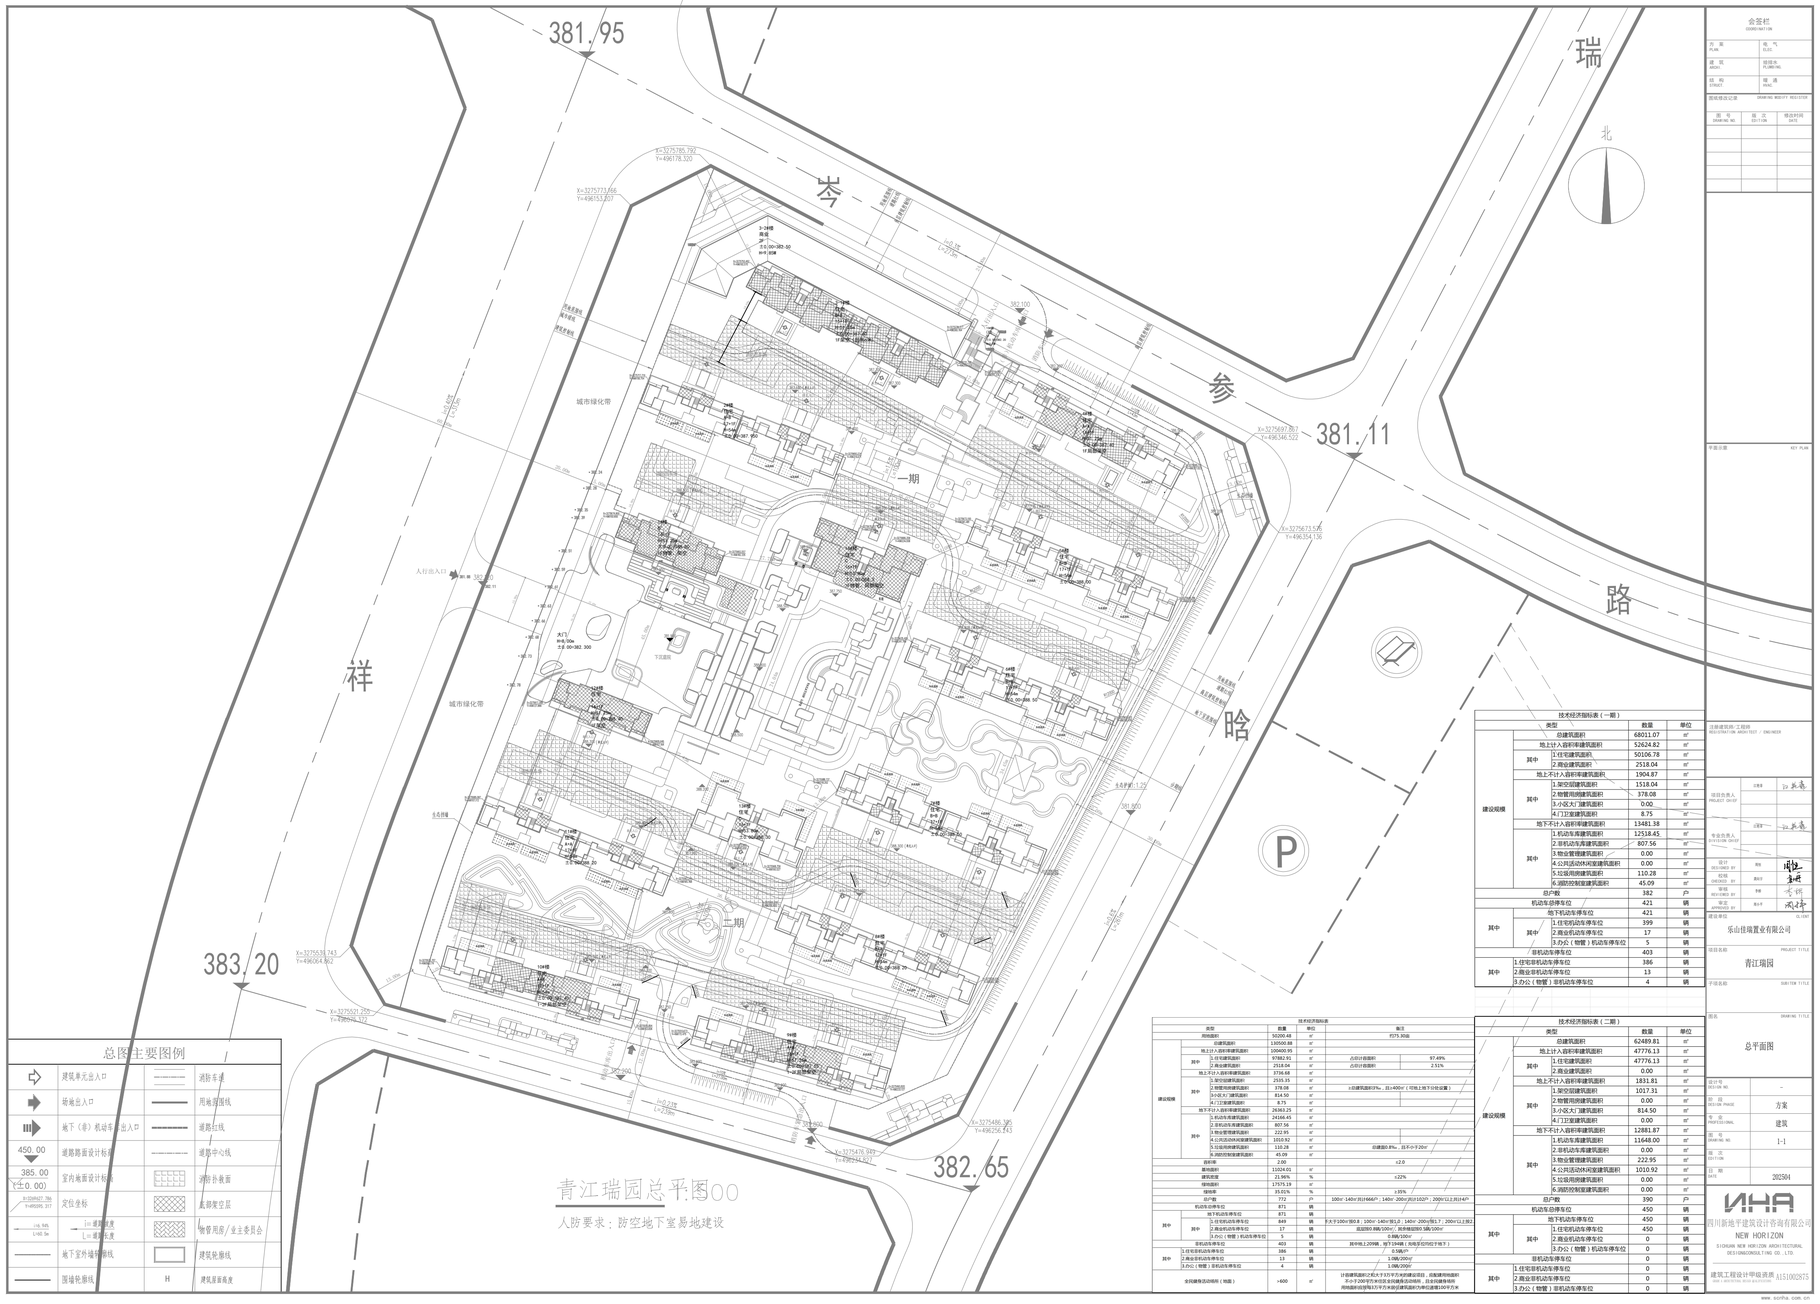

总平面图