

乐山嘉美志达商品混凝土有限公司“乐山嘉美志达商品混凝土有限公司拆除、重建、升级改造项目 (设计生产能力 47 万立方米/年)”规划方案

建设项目公布

建设单位:

乐山嘉美志达商品混凝土有限公司

设计单位:


四川省兴发规划建筑设计有限公司

建设地点:

乐山市市中区水口镇龙窝村 4 组
851 号

该项目规划方案已经批准,根据《中华人民共和国城乡规划法》第四十条、《四川省城乡规划条例》第四十八条之规定,现予以公布。

乐山市自然资源和规划局
2023 年 11 月 21 日

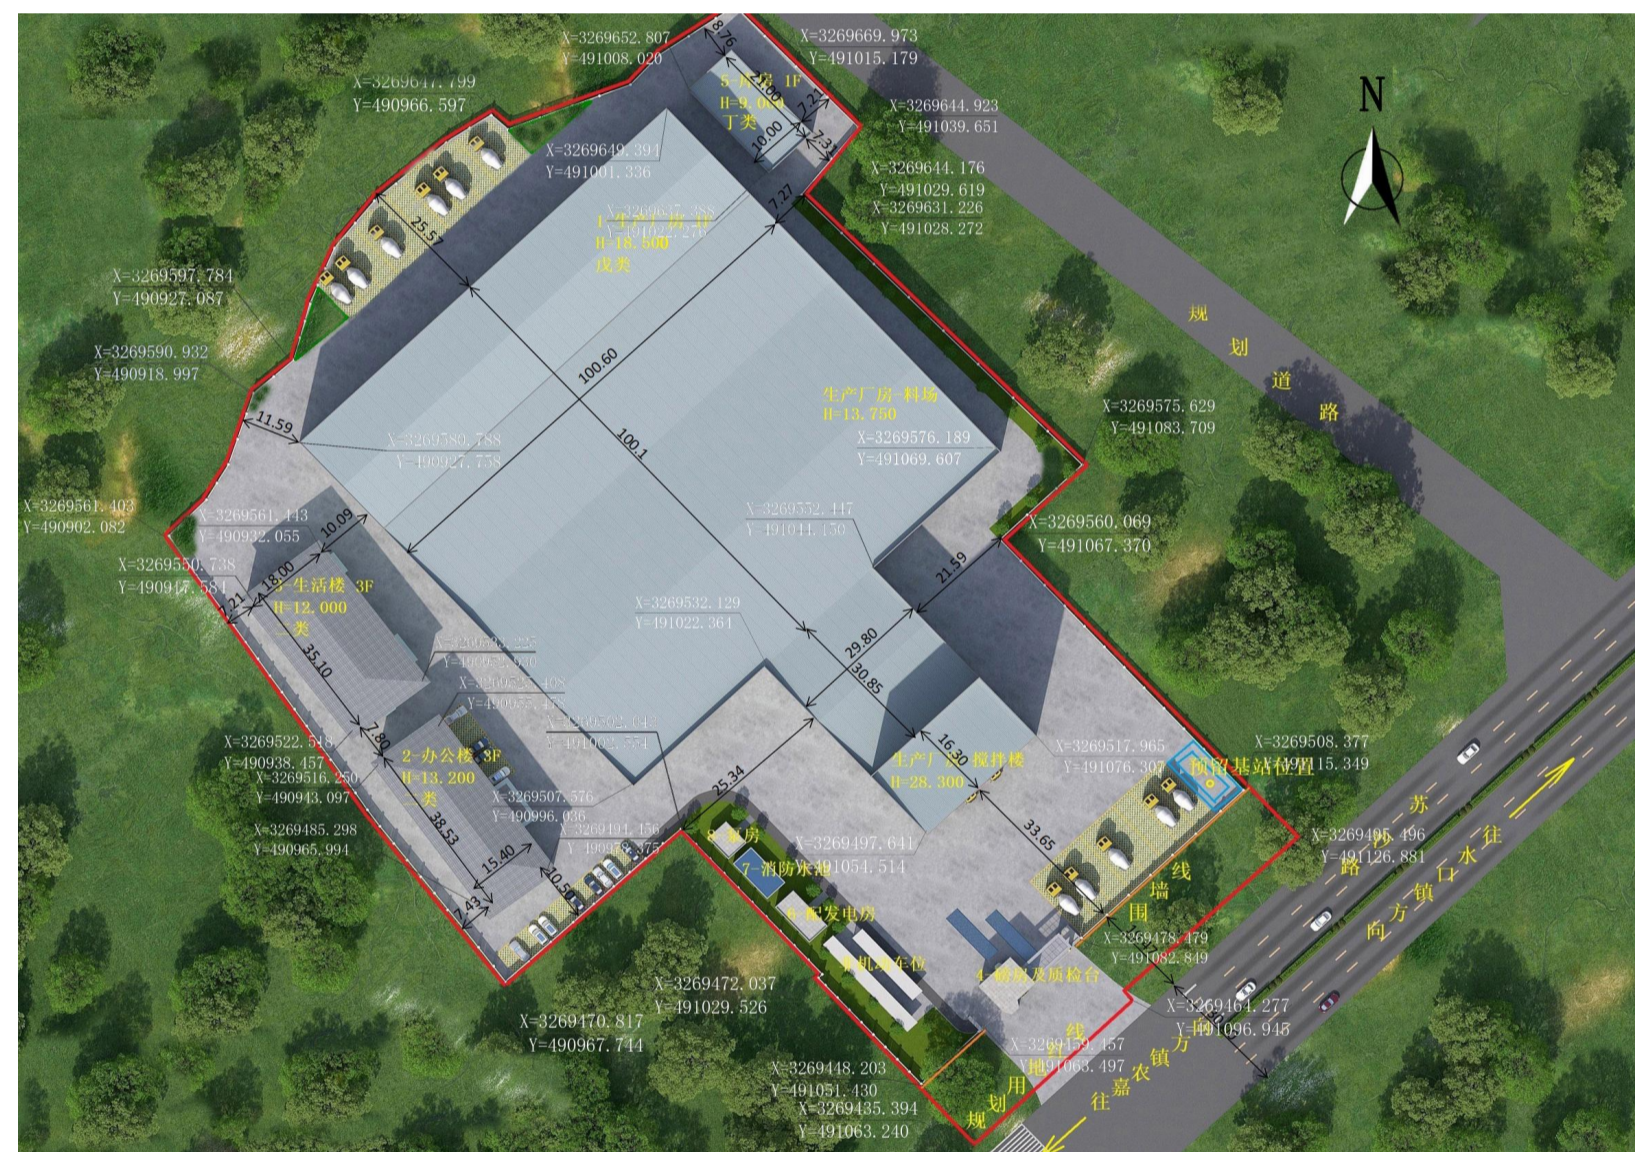

总平面图



鸟瞰效果图



透视图



透视图