



四川创想

乐山市群众运动空间扩容建设项目—乐山市市中区青江活力中心项目用地地形图

四川省乐山市高新区南新路288号五和大厦
 电话: 0833-2426290
 传真: 0833-2426290
 邮编: 614000
 设计等级: 建筑行业(建筑工程)专业甲级
 证书编号: A151006679
 注册执业栏: 注册执业栏
 姓名: 注册证书号码: 注册印章号码:

会签栏


电气
采暖通风
总图

建筑
结构
给排水


乐山城市建设工程技术服务有限公司

版本号
变更原因
修改人
日期

图幅
A2

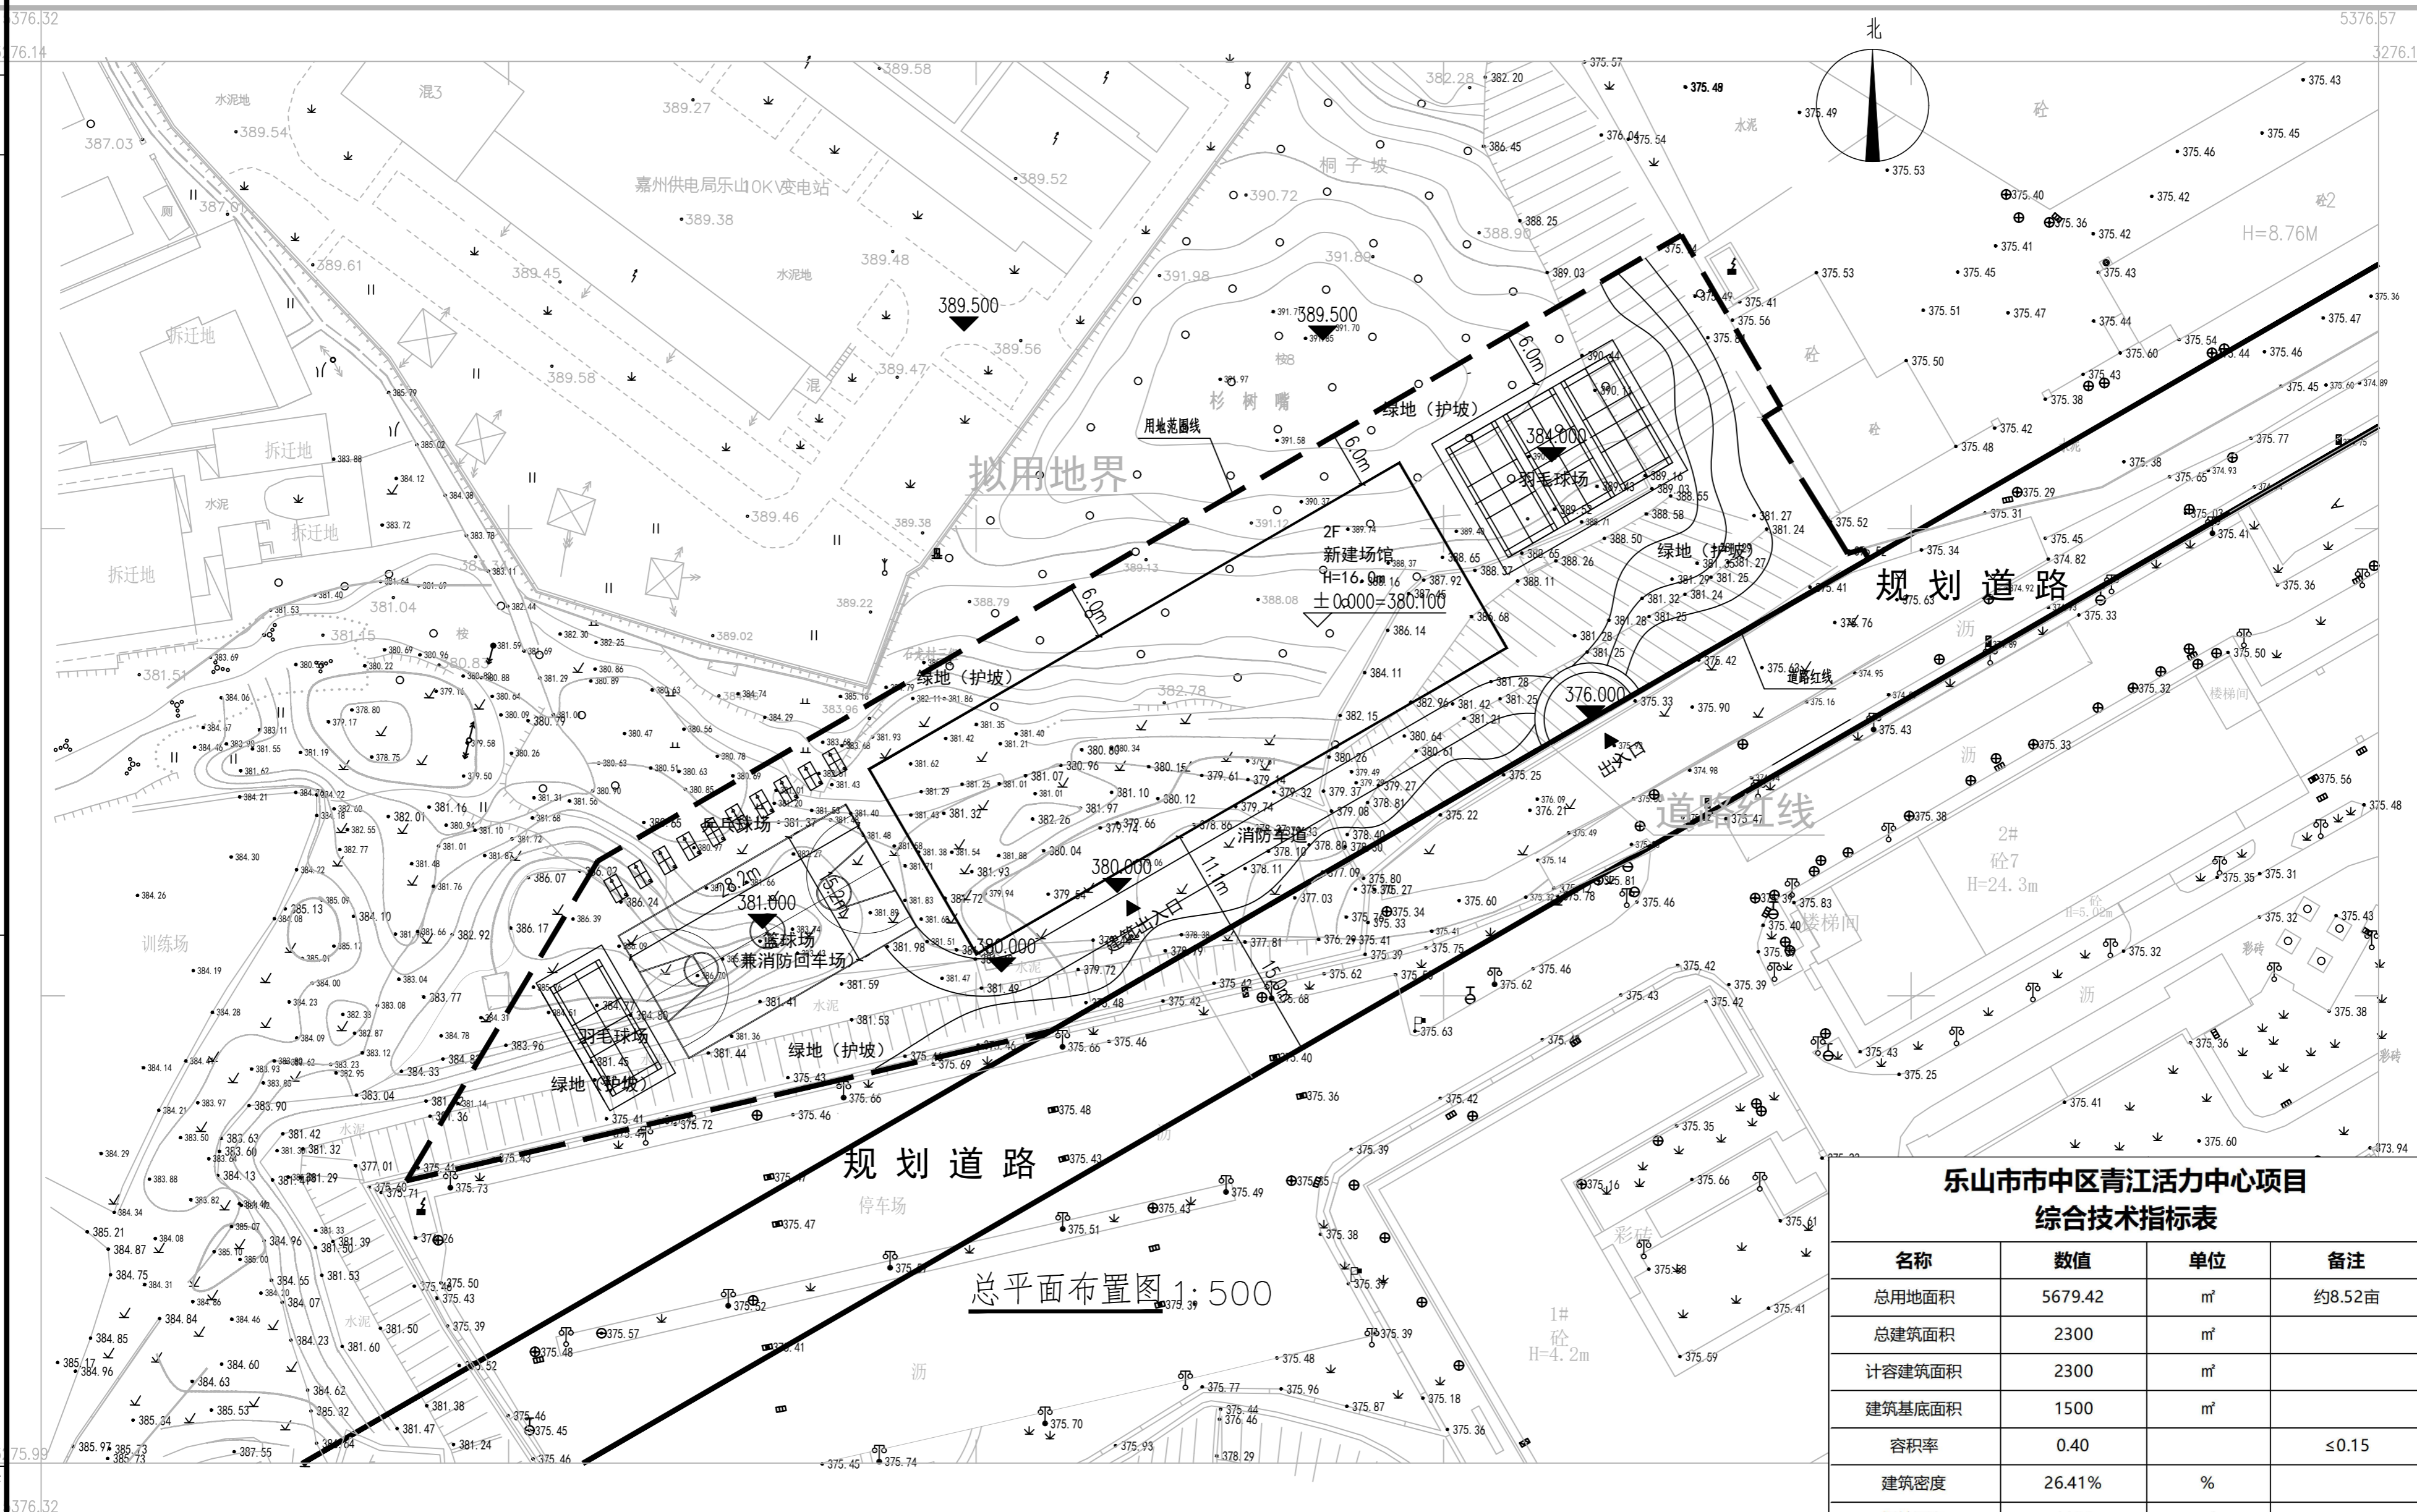

总平面布置图 1:500

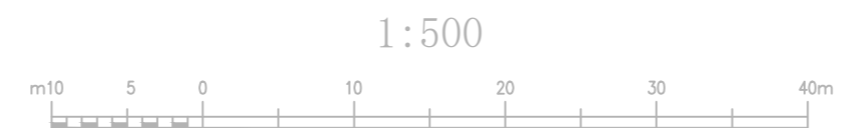

名称	数值	单位	备注
总用地面积	5679.42	m ²	约8.52亩
总建筑面积	2300	m ²	
计容建筑面积	2300	m ²	
建筑基底面积	1500	m ²	
容积率	0.40		≤0.15
建筑密度	26.41%	%	
绿地面积	1150	m ²	
绿地率	20.25	%	≥65%
建筑层数(±0以上/±以下)	其中±0以上: 1F / ±0以下: -		
建筑高度(±0以上/±以下)	其中±0以上: 15.3m / ±0以下: -		

姓名	职务	签字
董继承	项目负责人	
王博	审核人	
程春林	专业负责人	
郑进	设计人	
郑进	制图人	

项目名称: 乐山市群众运动空间扩容建设项目—乐山市市中区青江活力中心项目
 图名: 总平面布置图
 比例: 1:500
 日期: 2025.12

2000国家大地坐标系
 1985国家高程基准, 等高距为1米
 GB/T 20257.1-2017版图式
 2025年12月数字化制图