

“滟澜洲天籁里”规划方案公布图

建设项目公布

建设单位：

乐山宝尚投资发展有限公司

设计单位：

北京立人建筑设计有限公司


建设地点：

水口镇罗李坝村

该项目方案已经批准，根据《中华人民共和国城乡规划法》第四十条、《四川省城乡规划条例》第四十八条之规定，现予以公布。

乐山市自然资源和规划局

2024年6月13日

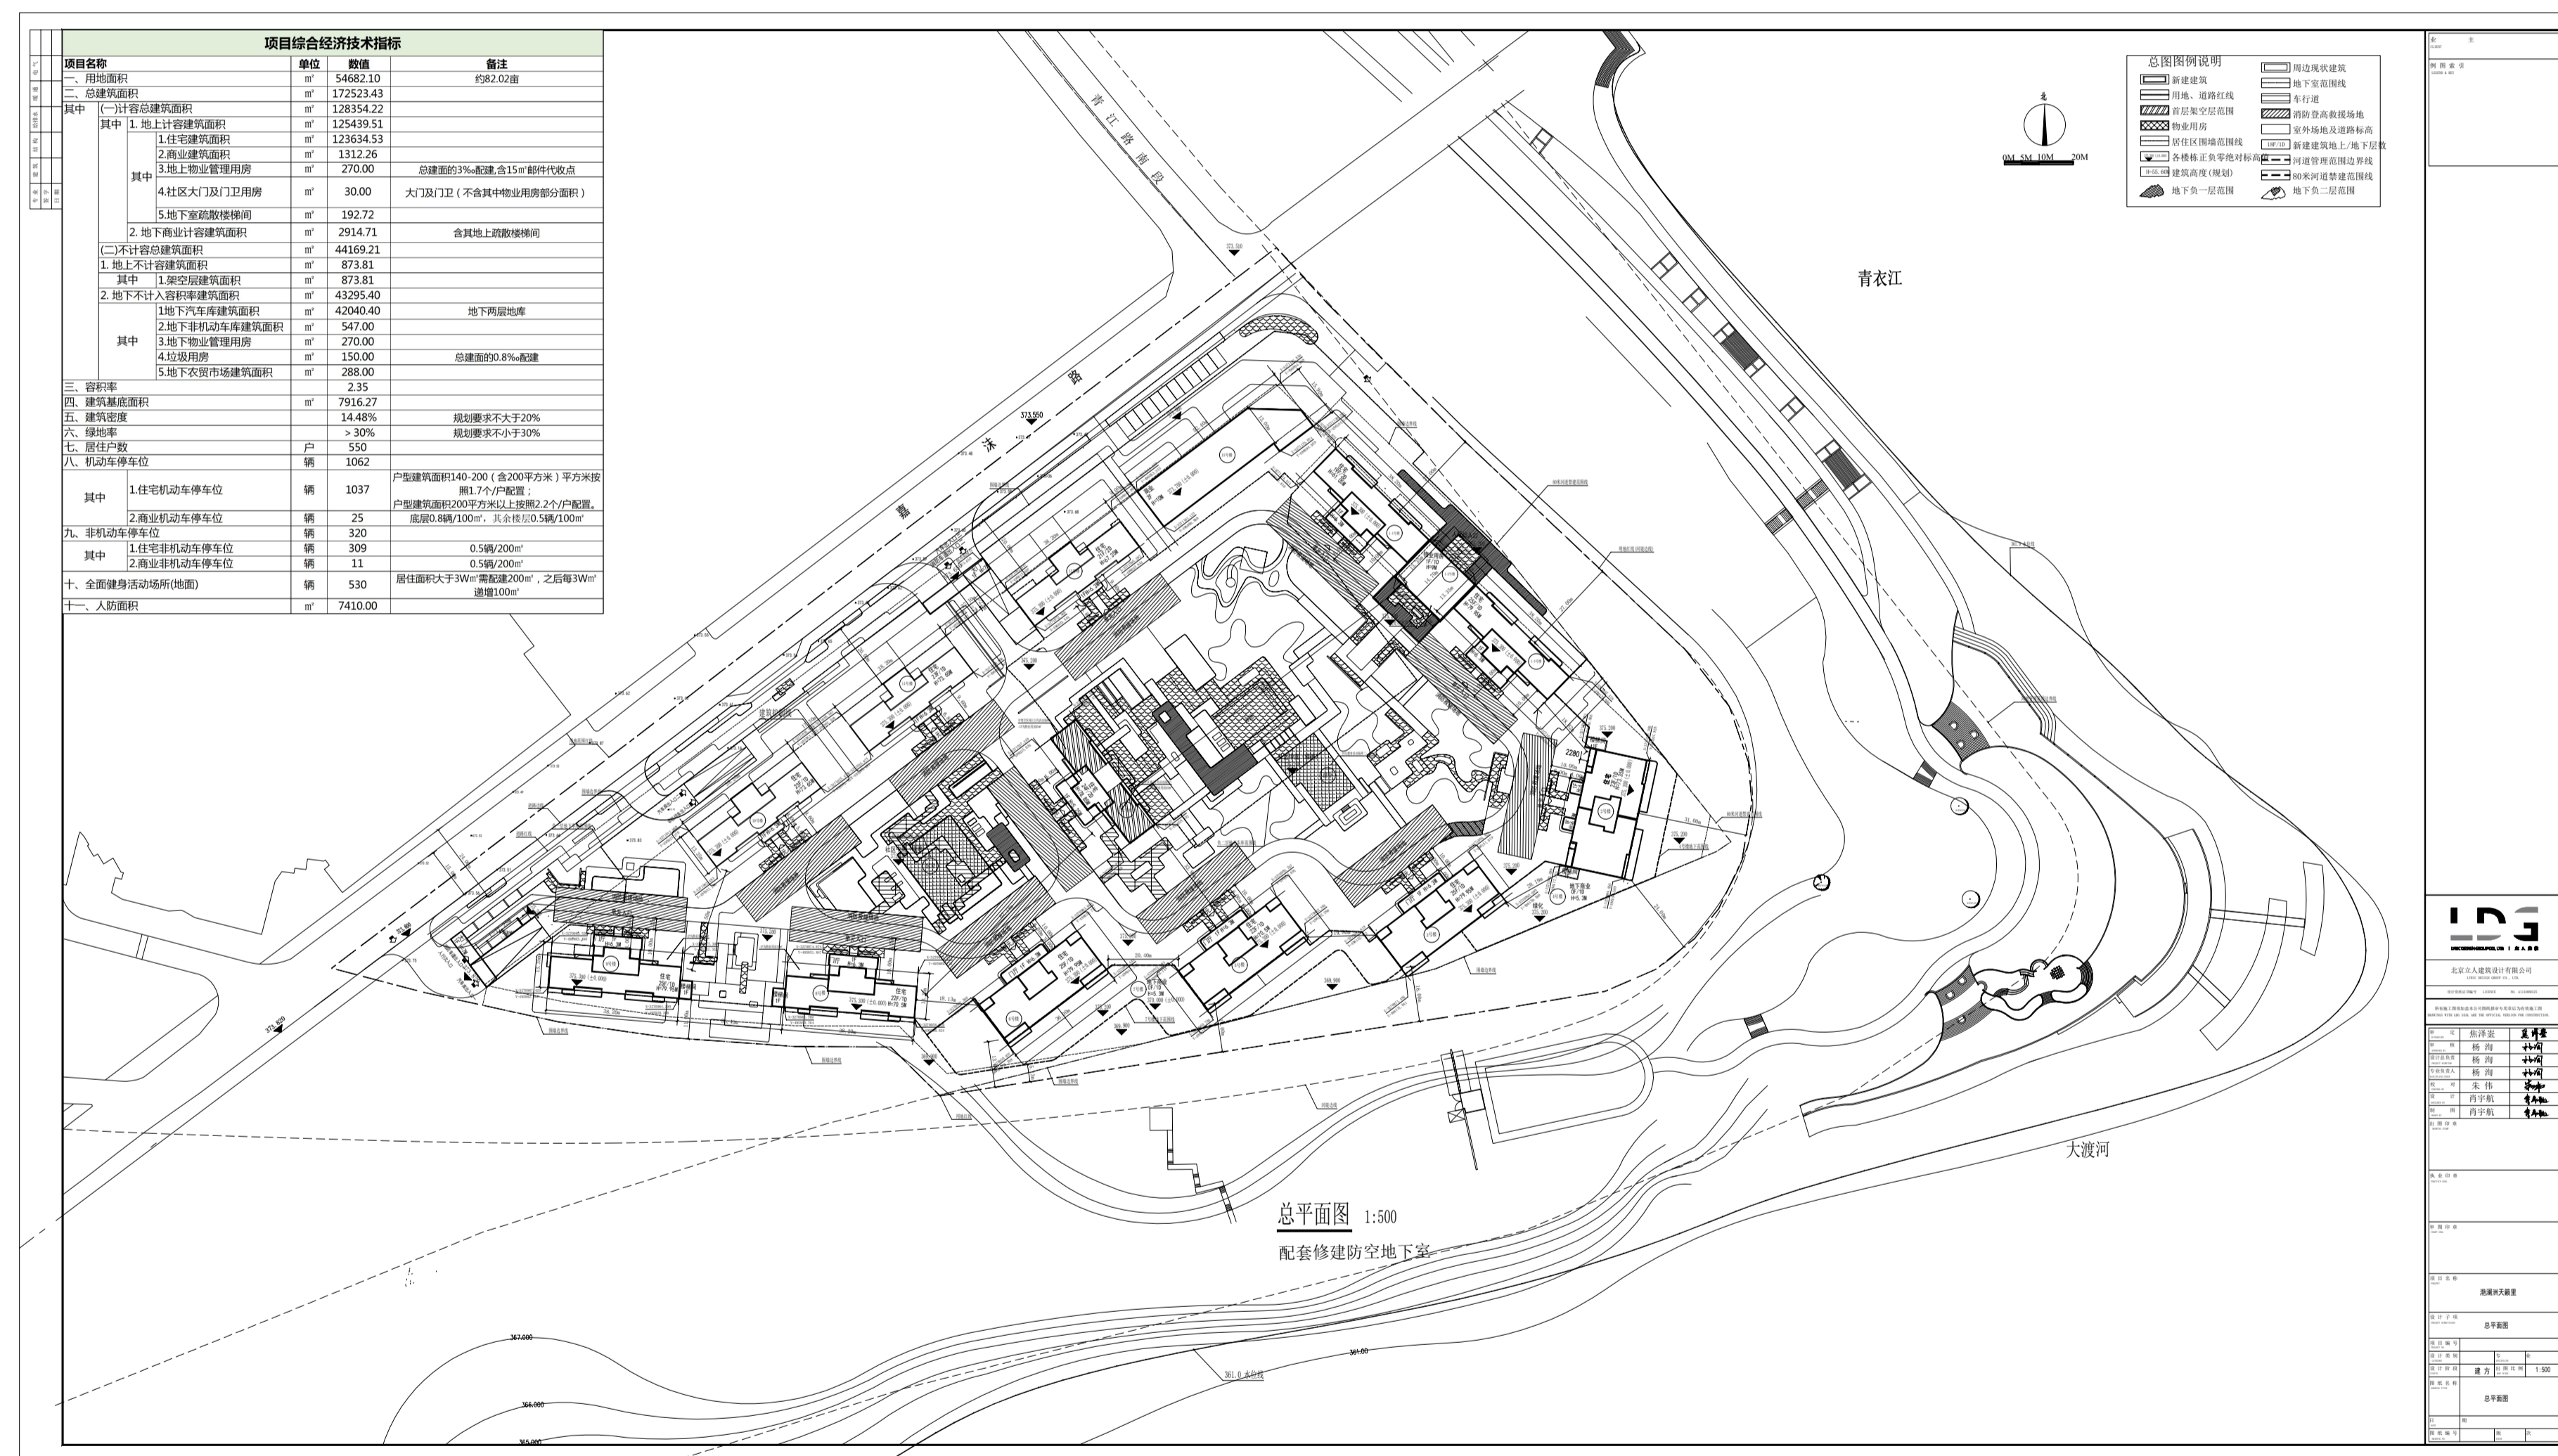

总平面图