

02 供电设施现状图



1:50000

0 1.0 4.0
0.5 2.0 5.0km

2016年中心城区现状电力设施一览表

类别	序号	名称	容量 (MVA)	所在区县	类别	序号	名称	容量 (MVA)	所在区县
电源	1	龚嘴电站	700	沙湾区	110KV变电站	16	车子	2×	市中区
	2	圣达电站	480	沙湾区		17	土主	9k	市中区
	3	安谷电站	772	市中区		18	阳光	49k	市中区
500KV变电站	4	嘉州	2×	五通桥区		19	凤凰	59k	市中区
	5	范坝	120	市中区		20	通悦	59k	市中区
	6	松林	120	市中区		21	牟子	69k	市中区
200KV变电站	7	佛光	150	市中区		22	水口	59k	市中区
	8	桥沟	150	五通桥区		23	高坝子	59k	五通桥区
	9	新华	150	五通桥区		24	竹根	2×5	五通桥区
	10	沫水	150	沙湾区		25	莲池	59k	五通桥区
	11	乐山	150	市中区		26	平桥	59k	五通桥区
110KV变电站	12	钓鱼台	40+40	市中区		27	沙湾	99.5+50	沙湾区
	13	尖子山	2×	市中区		28	嘉衣	2×	沙湾区
	14	苏稽	50+2×	市中区		29	魏坪	40+50	沙湾区
	15	苏稽	2×	市中区		30	曹山	2×	沙湾区

	现状水电站		现状110kV变电站		现状220kV电力线		现状建设用地
	现状500kV变电站		在建110kV变电站		在建220kV电力线		生态绿地
	现状220kV变电站		现状500kV电力线		现状110kV电力线		河流水域
	在建220kV变电站		在建500kV电力线		在建110kV电力线		现状道路

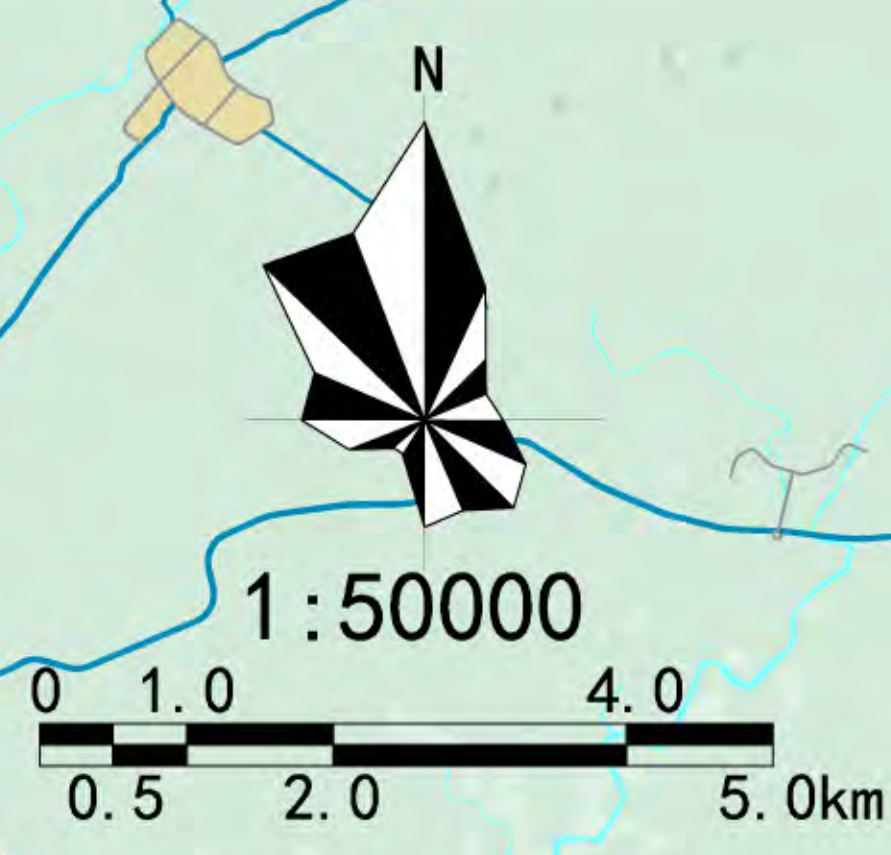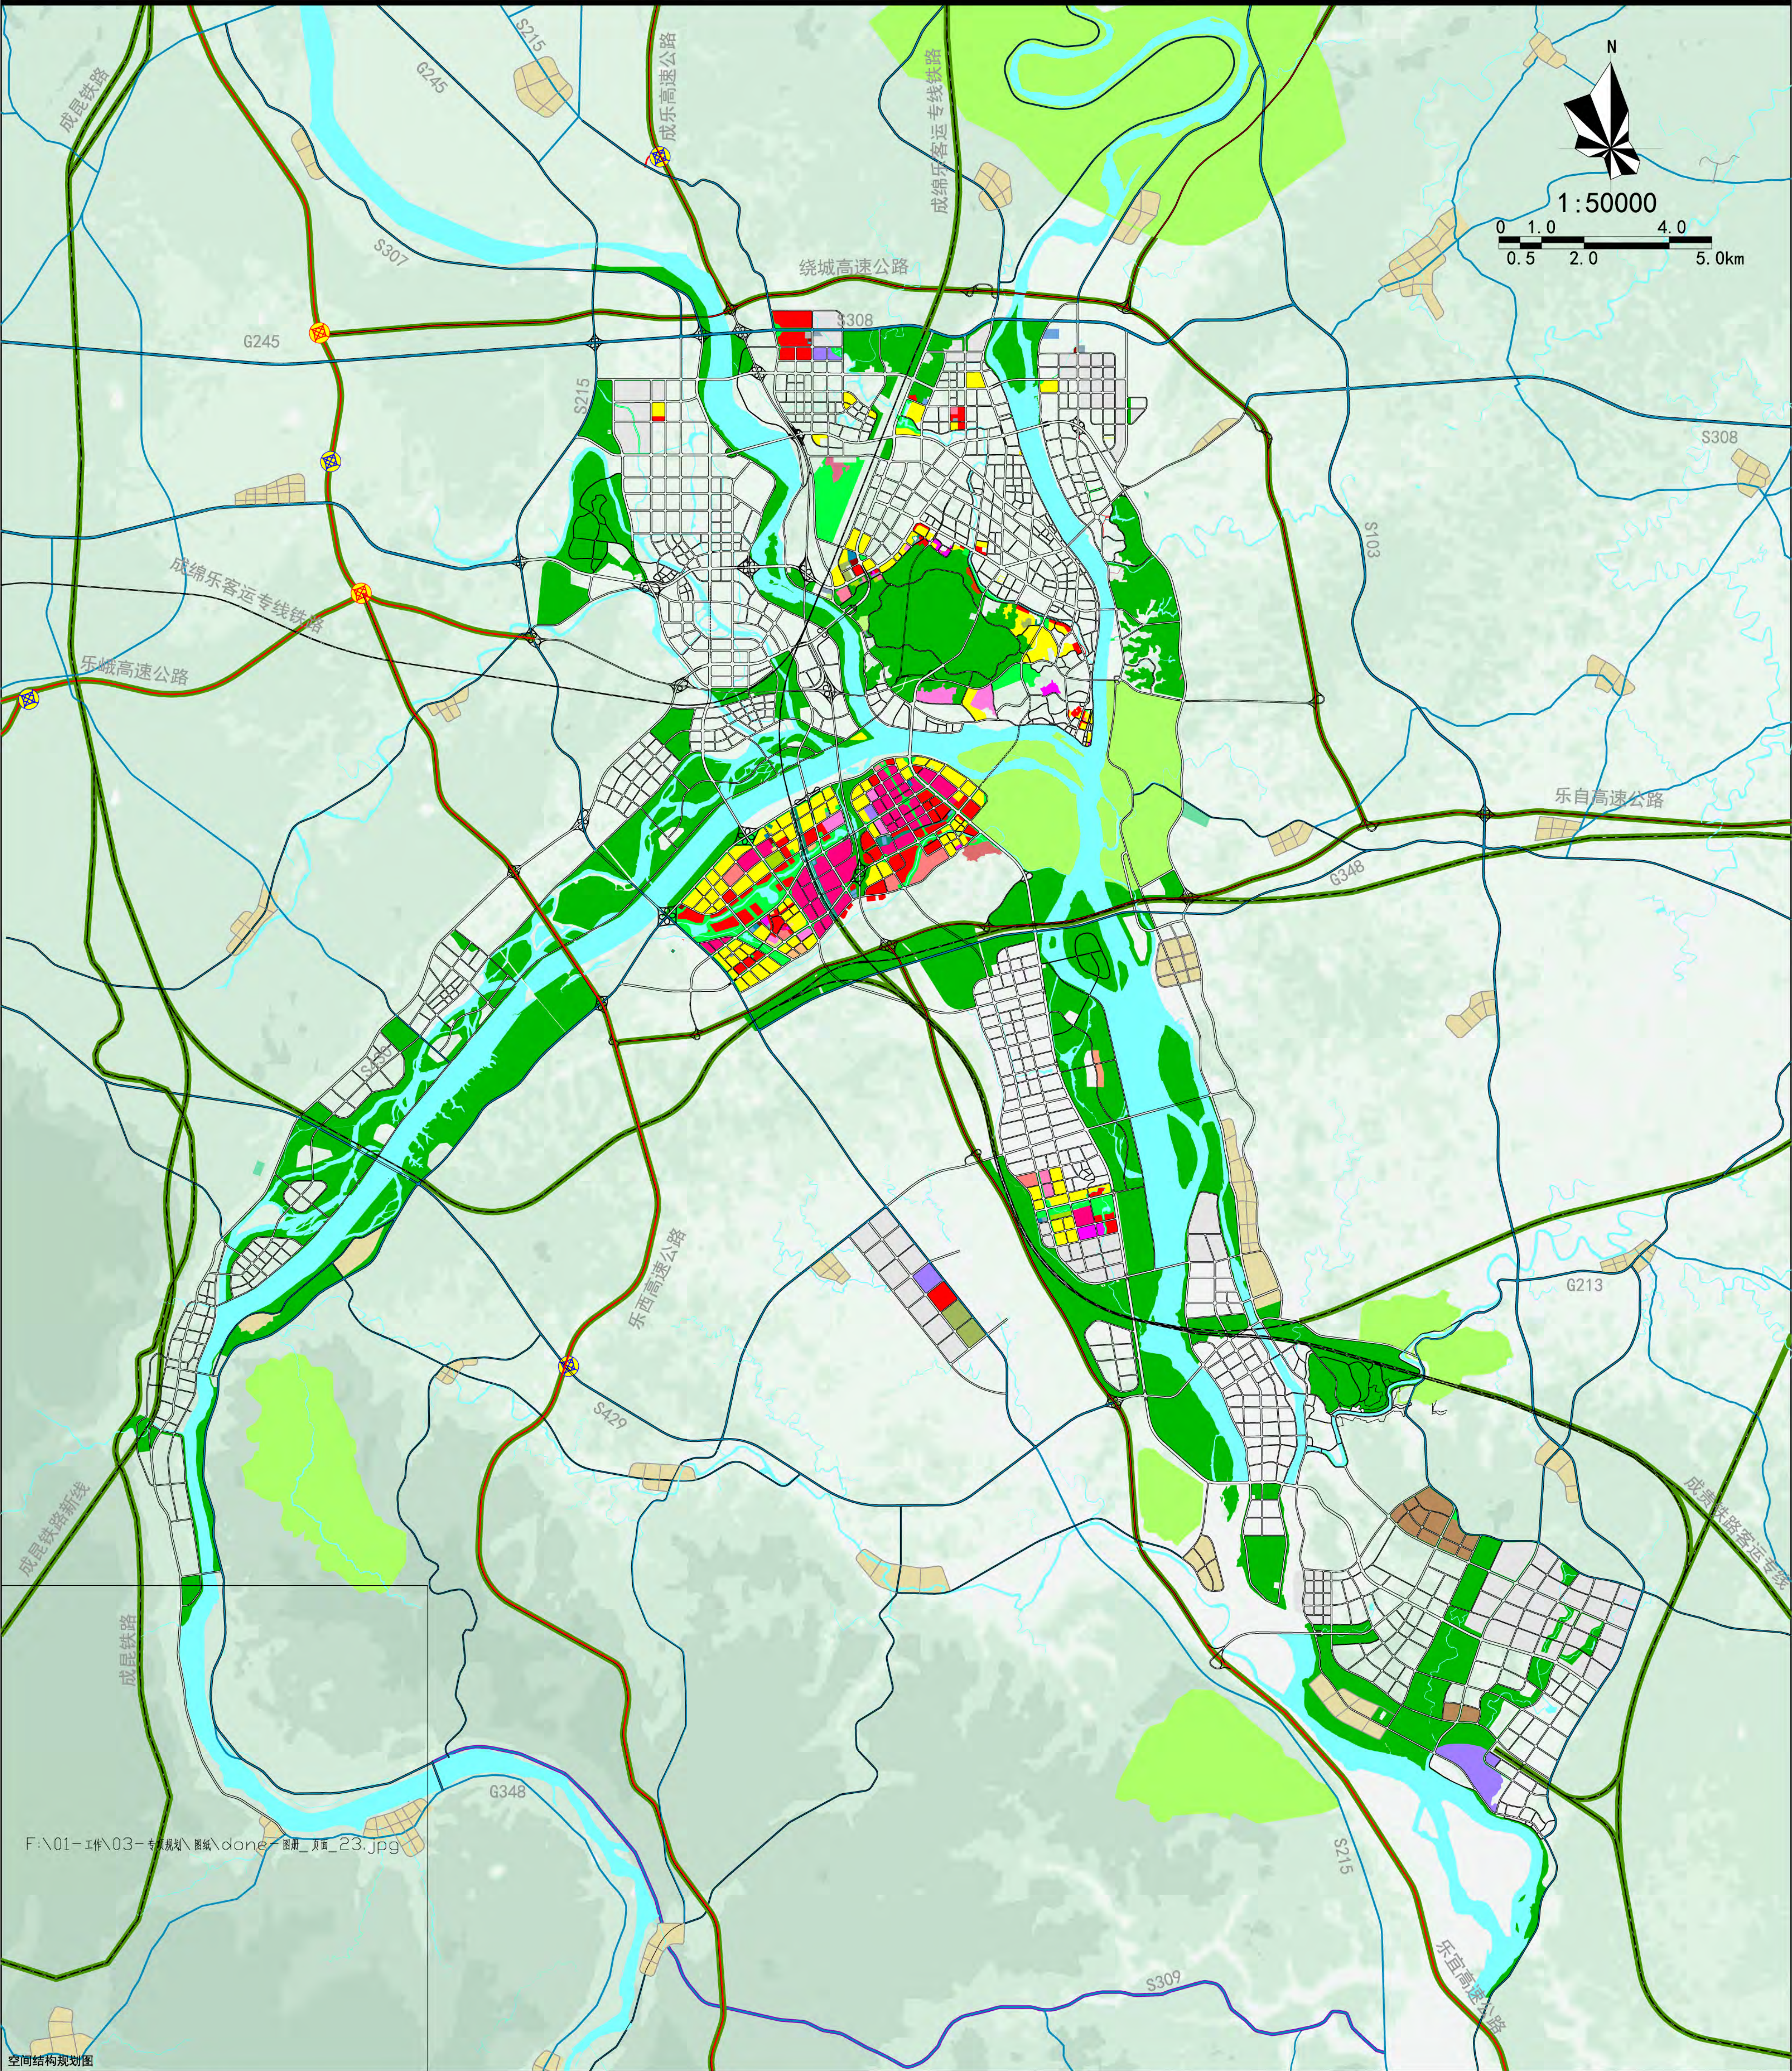


F:\01-工作\03-专项规划\图则\done-图则_页面_23.jpg

空间结构规划图


图例

- | | | | | | | | |
|--------|----------|--------|------------|--------|--------|--------|------|
| 居住用地 | 教育科研用地 | 文物古迹用地 | 公用设施营业网点用地 | 公用设施用地 | 风景名胜 | 交通场站用地 | 城市道路 |
| 混合用地 | 体育用地 | 商业设施用地 | 一类工业用地 | 公园绿地 | 生态绿地 | 特殊用地 | 铁路 |
| 行政办公用地 | 医疗设施用地 | 商务设施用地 | 二类工业用地 | 防护绿地 | 河流水域 | 镇建设用地 | 高速公路 |
| 文化设施用地 | 社会福利设施用地 | 康体娱乐用地 | 物流仓储用地 | 广场用地 | 交通枢纽用地 | 规划发展备用 | 等级公路 |

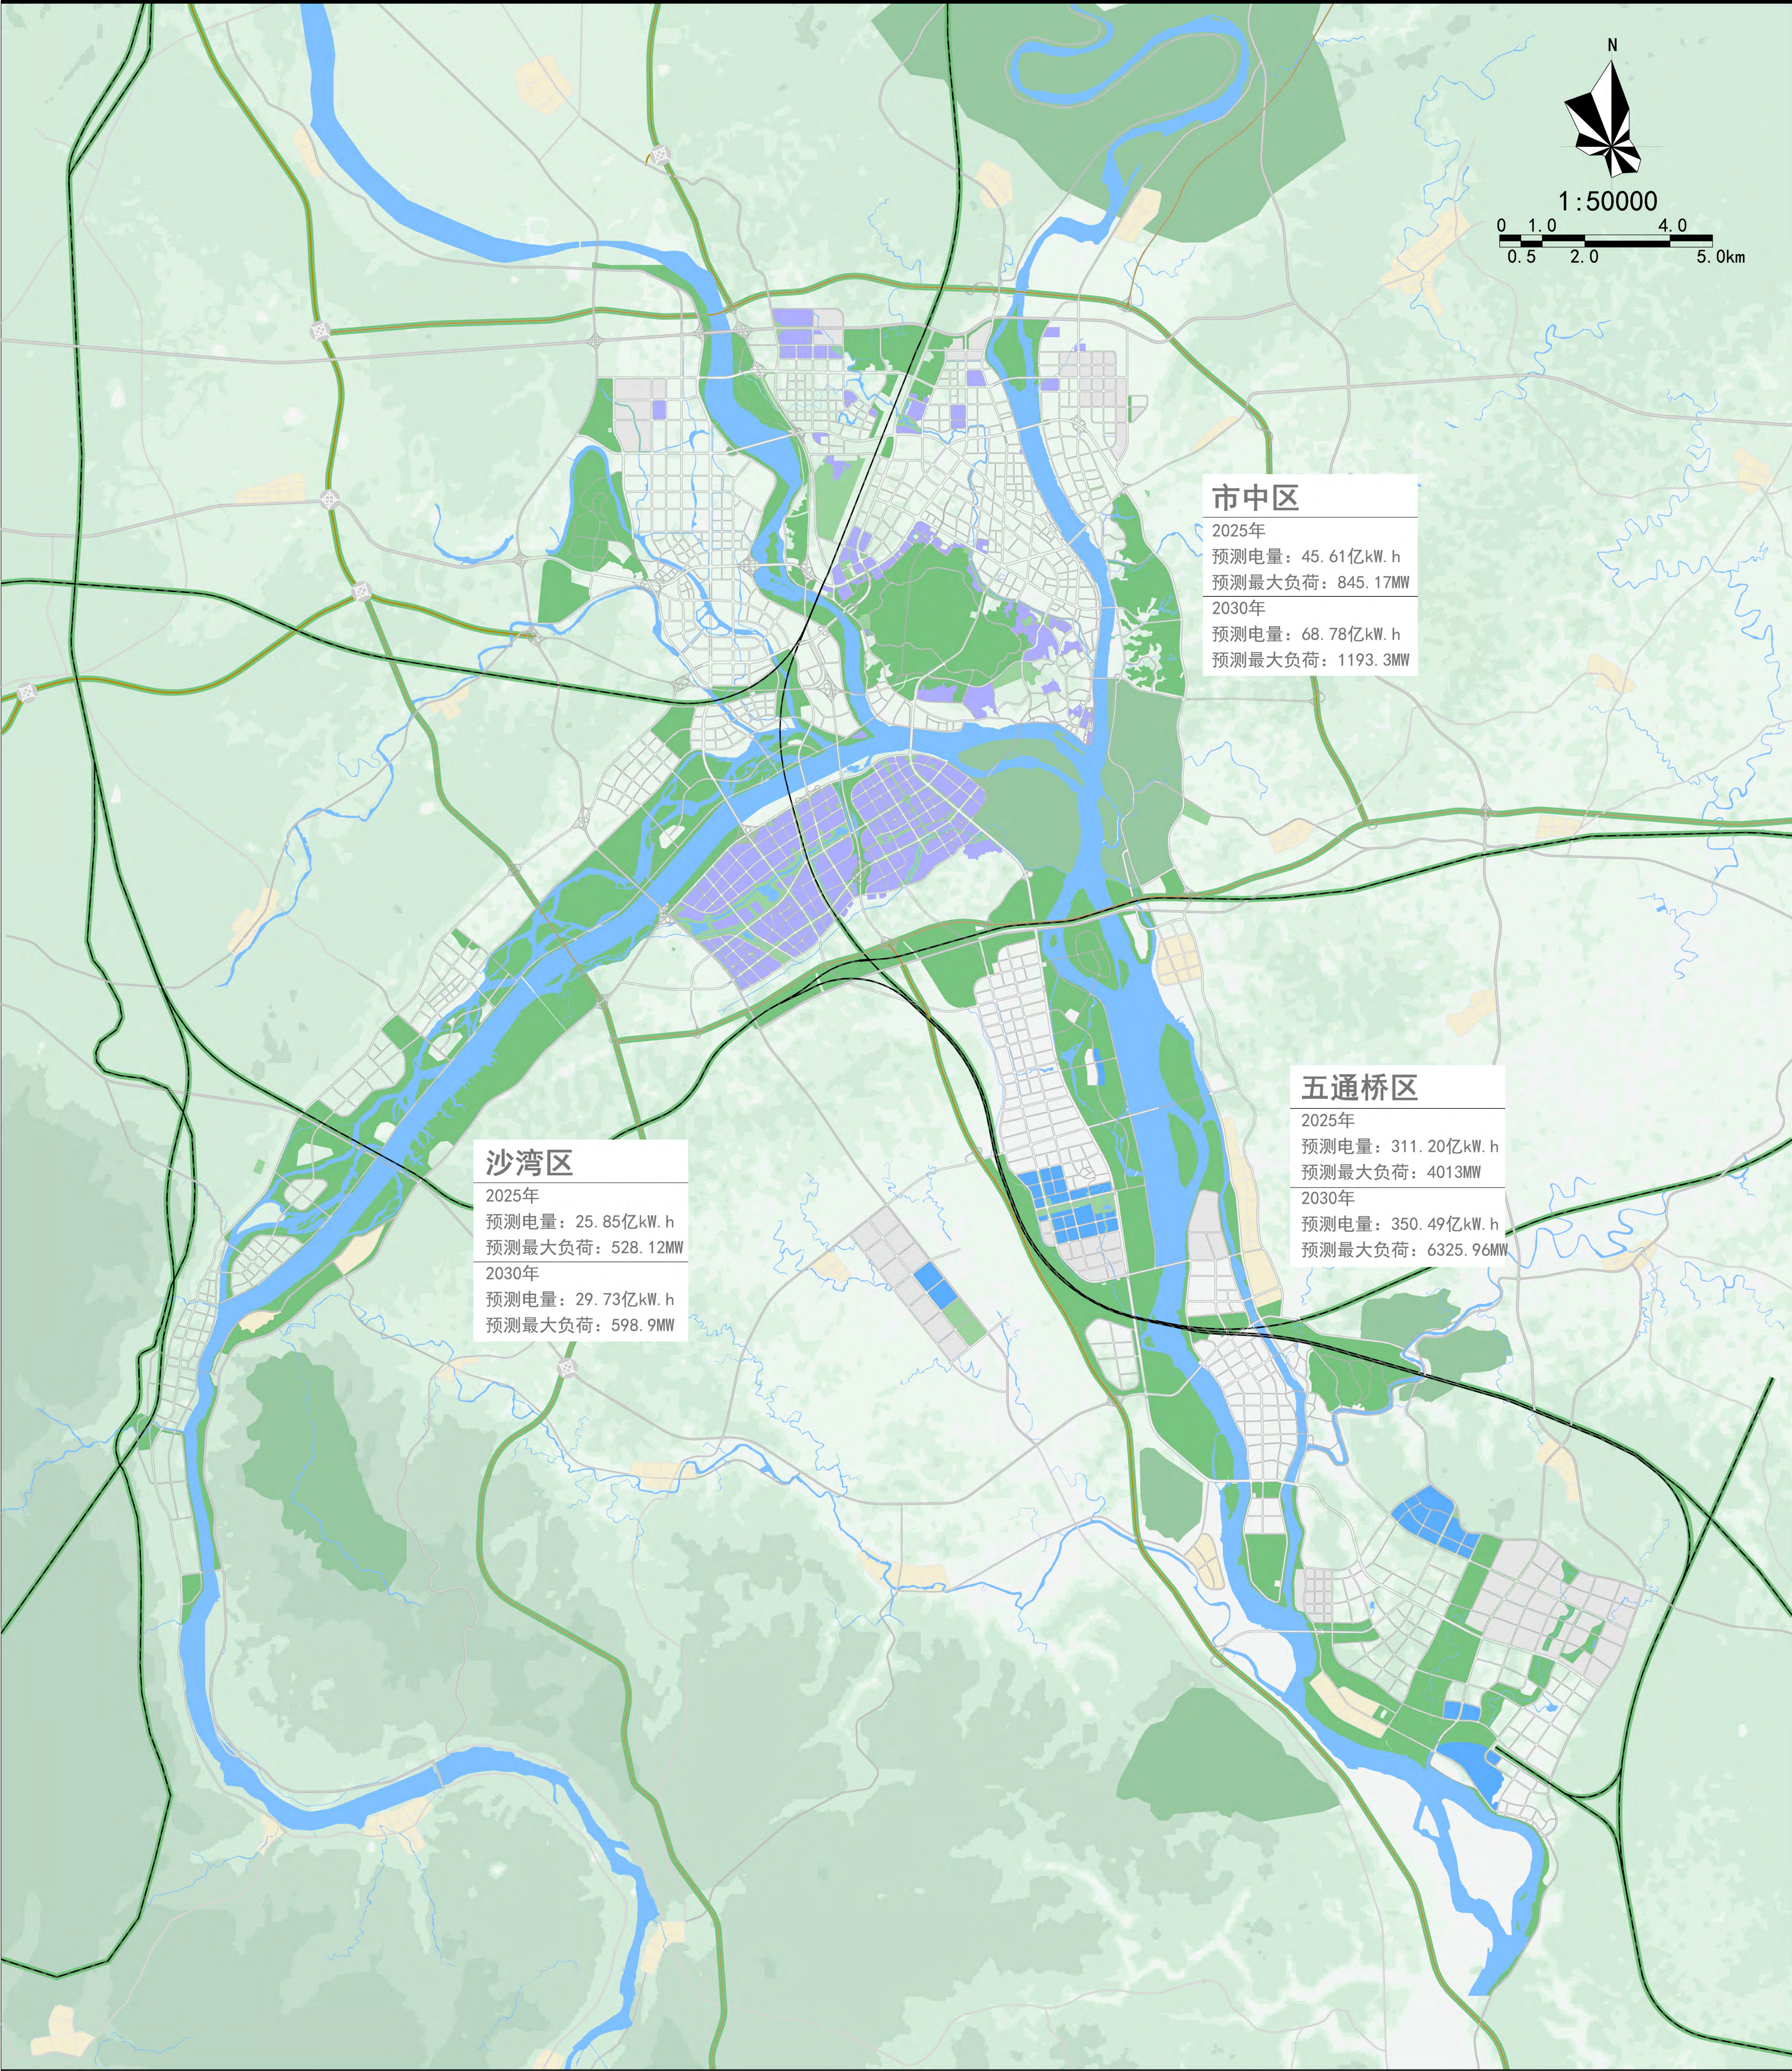

图例

- | | | | |
|--------|---------|------|------|
| 市中区 | 发展备用地 | 河流水域 | 等级公路 |
| 沙湾区 | 绿地与广场用地 | 城市道路 | |
| 五通桥区 | 风景名胜区分 | 铁路 | |
| 镇建设用地区 | 生态绿地 | 高速公路 | |

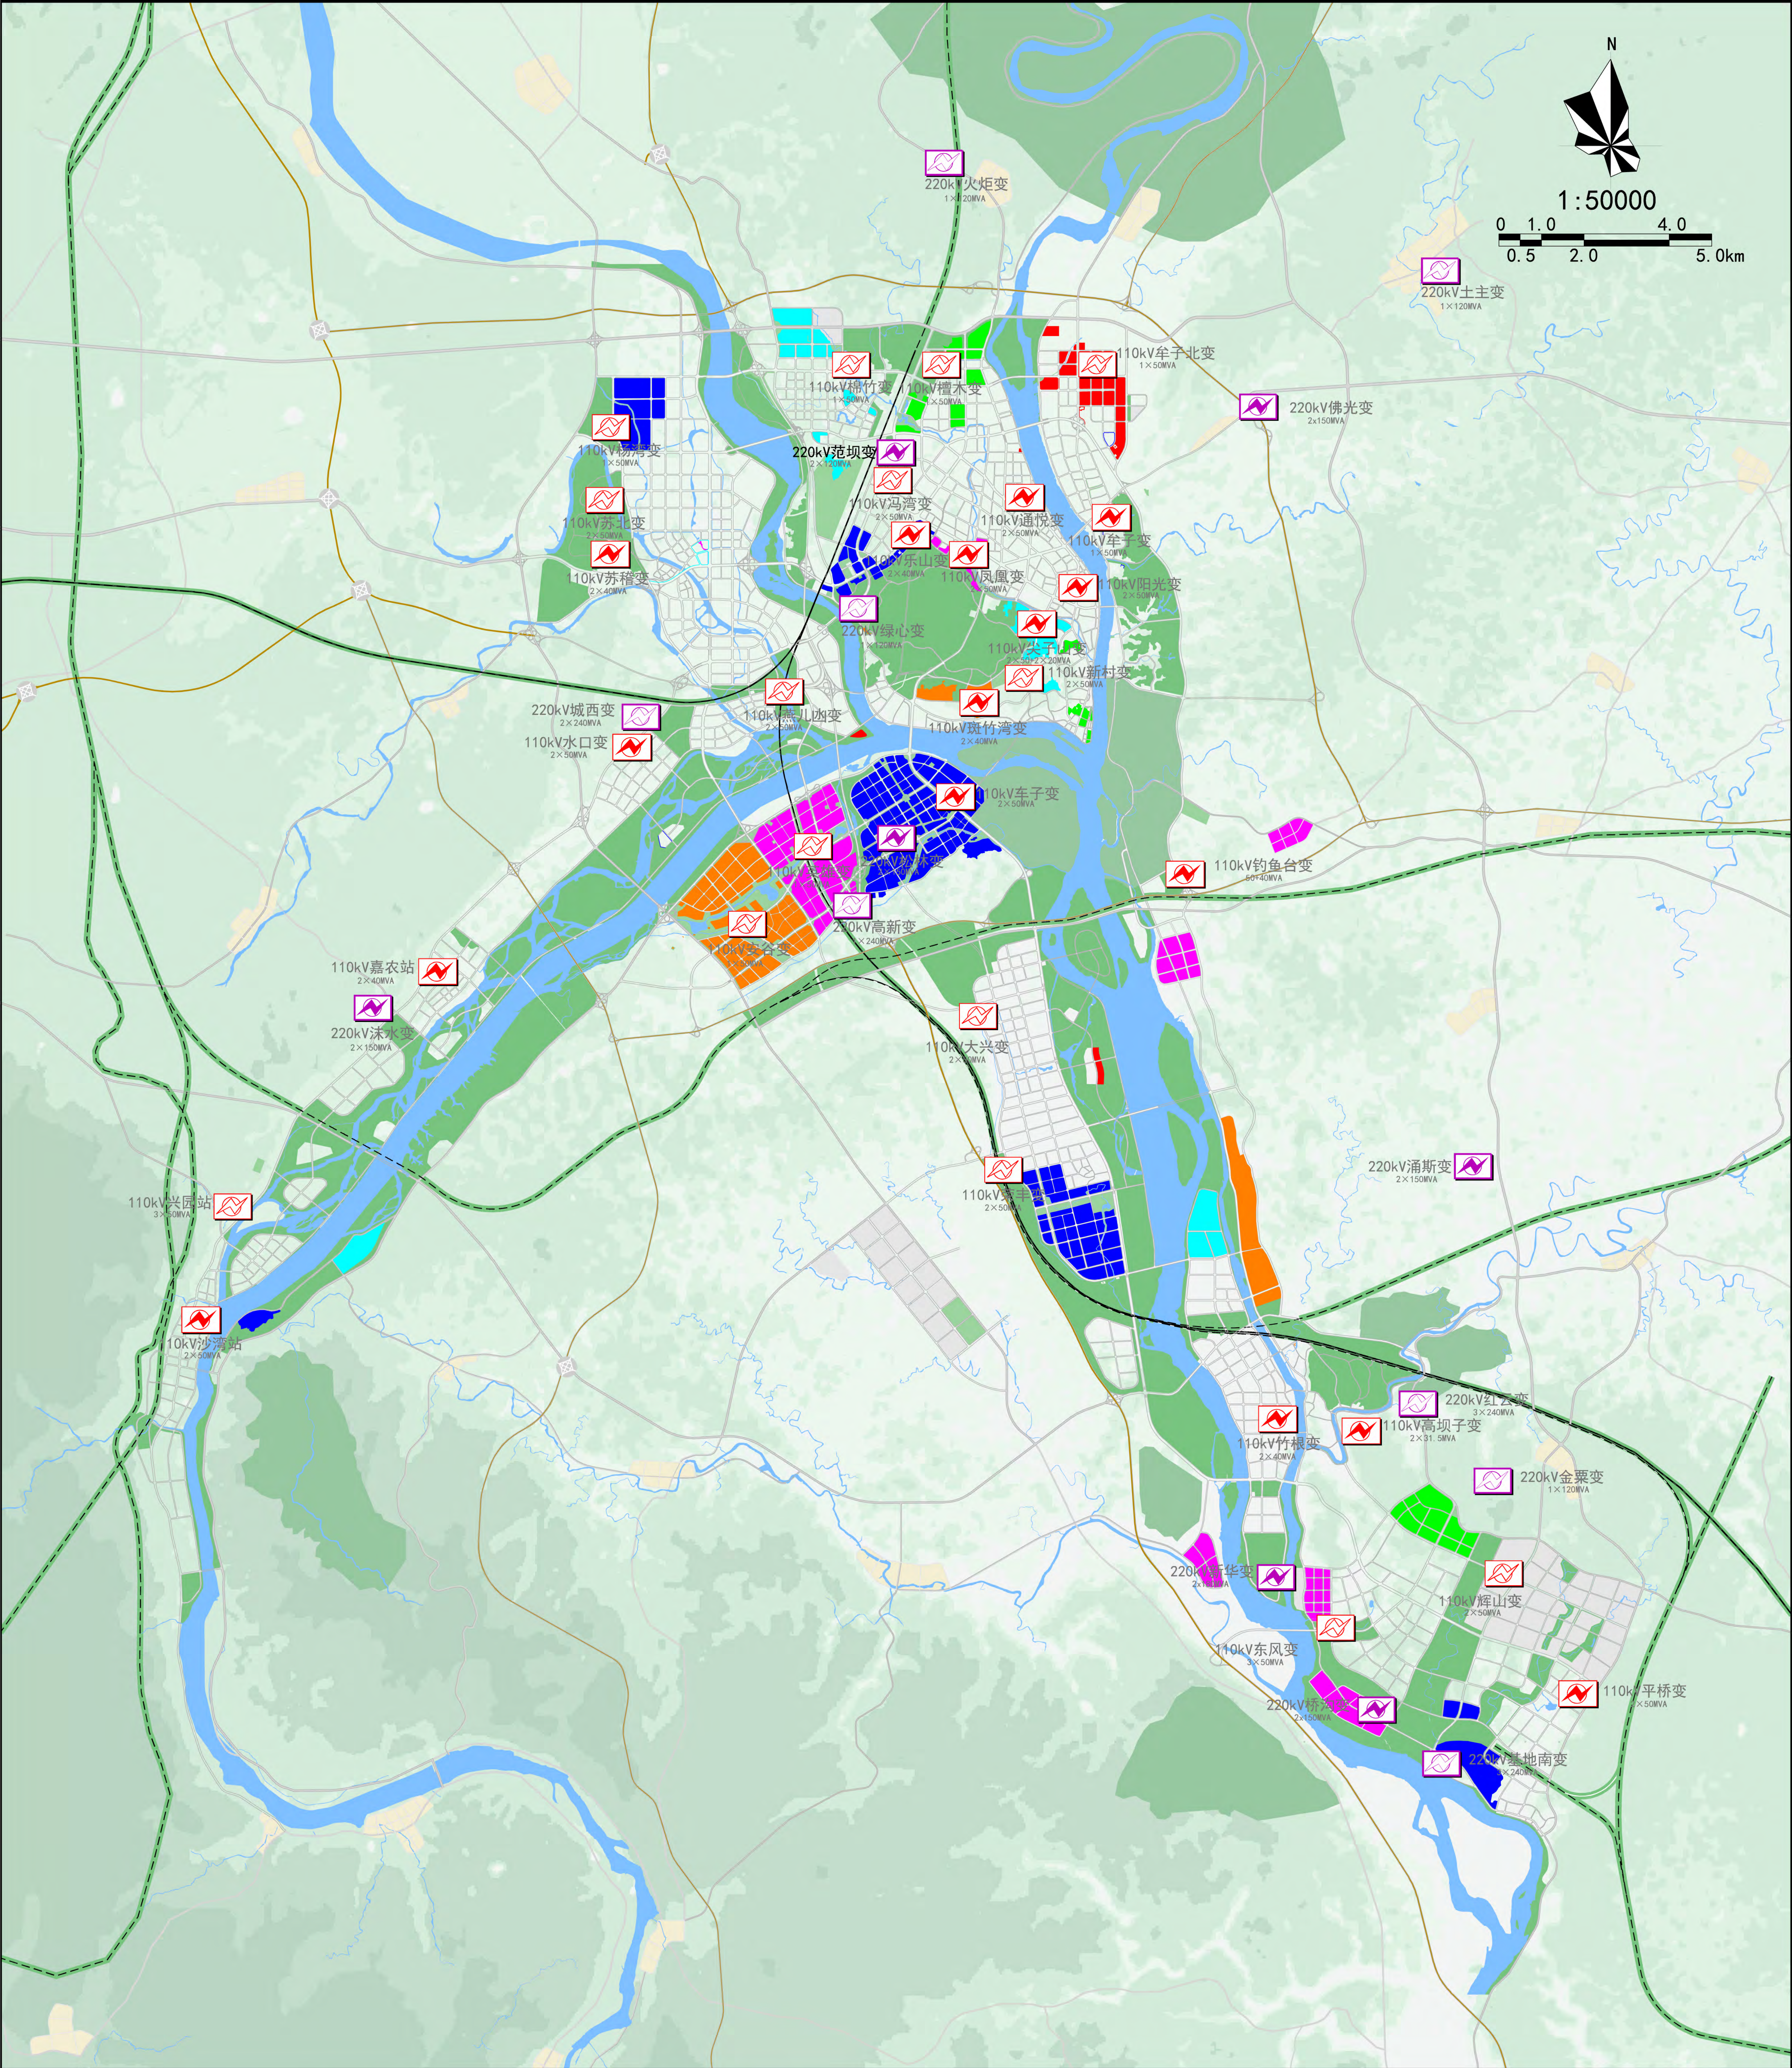


图例

- | | | | | |
|--|--|--|--|--|
| | | | | |
| | | | | |
| | | | | |
| | | | | |

乐山市中心城区电力规划

Urban Electric Power Planning Of Leshan

06 供电设施规划图 (220kV)

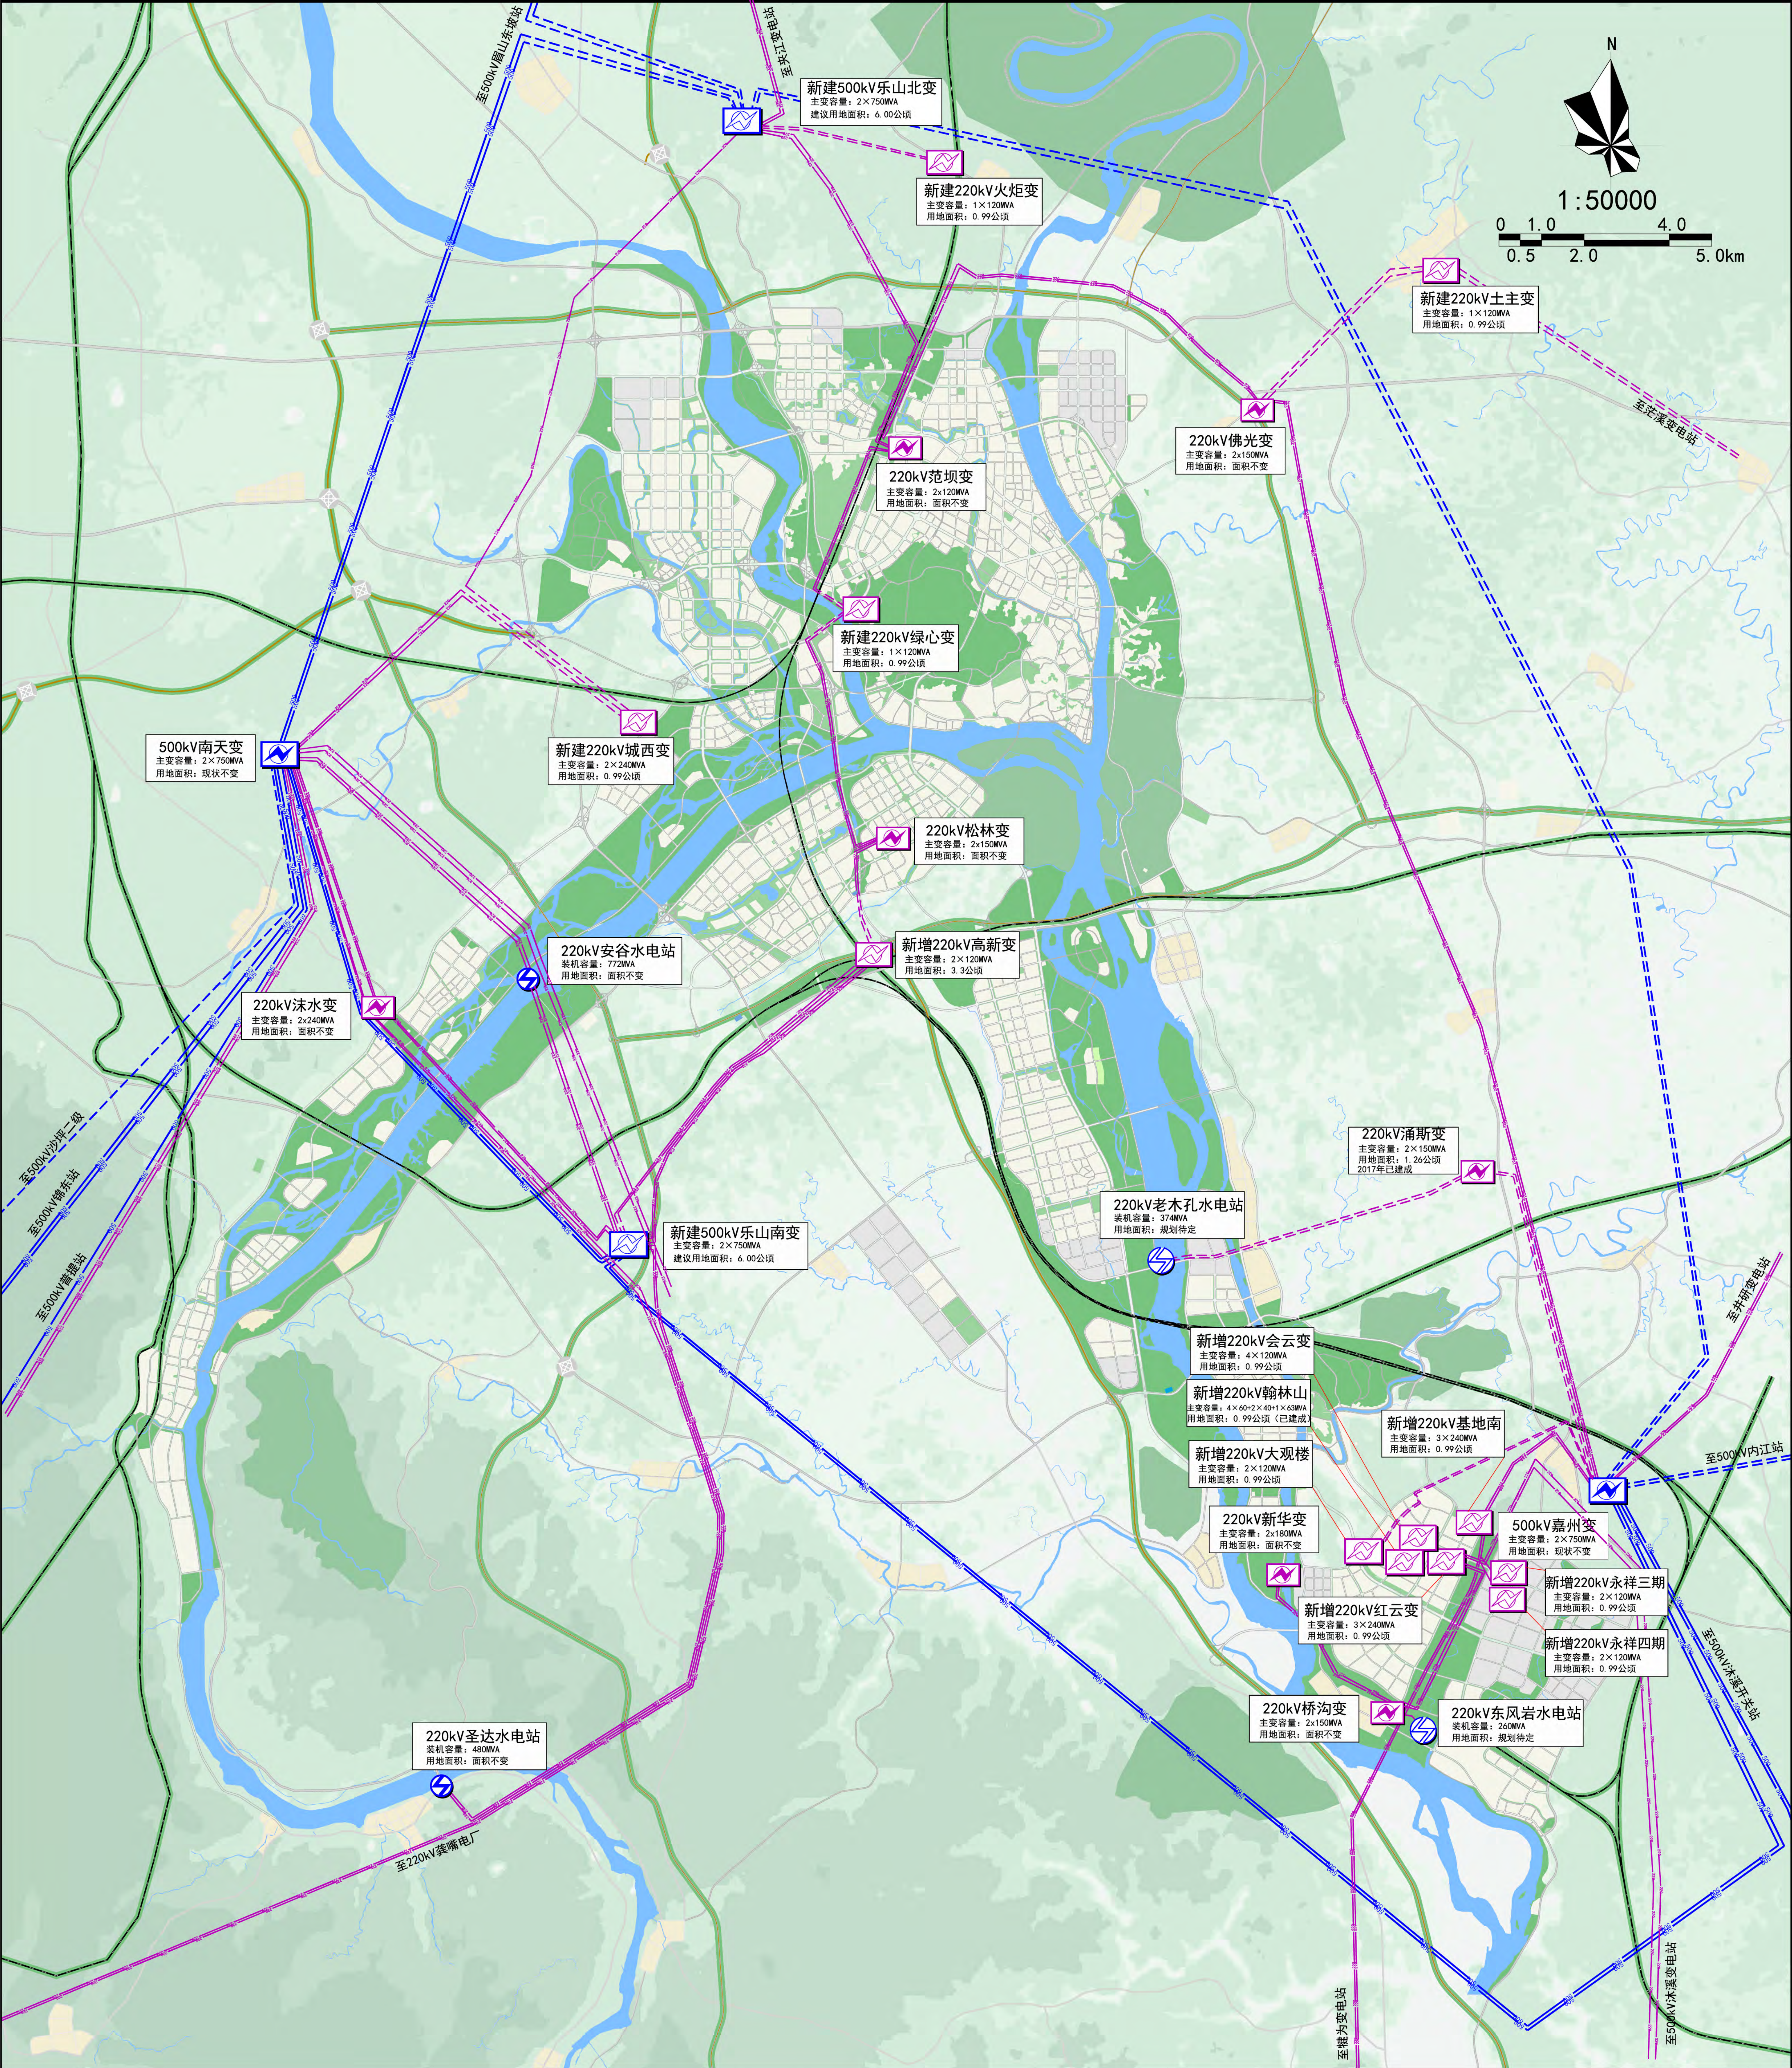

图例

- | | | | | | |
|------------|------------|------------|---------|------|------|
| 现状水电站 | 现状220kV变电站 | 现状220kV电力线 | 发展备用地 | 河流水域 | 等级公路 |
| 规划水电站 | 规划220kV变电站 | 规划220kV电力线 | 绿地与广场用地 | 城市道路 | |
| 现状500kV变电站 | 现状500kV电力线 | 城市建设用地 | 风景名胜区 | 铁路 | |
| 规划500kV变电站 | 规划500kV电力线 | 镇建设用地 | 生态绿地 | 高速公路 | |


CSCEC

中国建筑西南设计研究院有限公司
CHINA SOUTHWEST ARCHITECTURAL DESIGN AND RESEARCH INSTITUTE CORP. LTD.

乐山市中心城区电力工程规划

07 供电设施规划图（110kV）

Urban Electric Power Planning Of Leshan

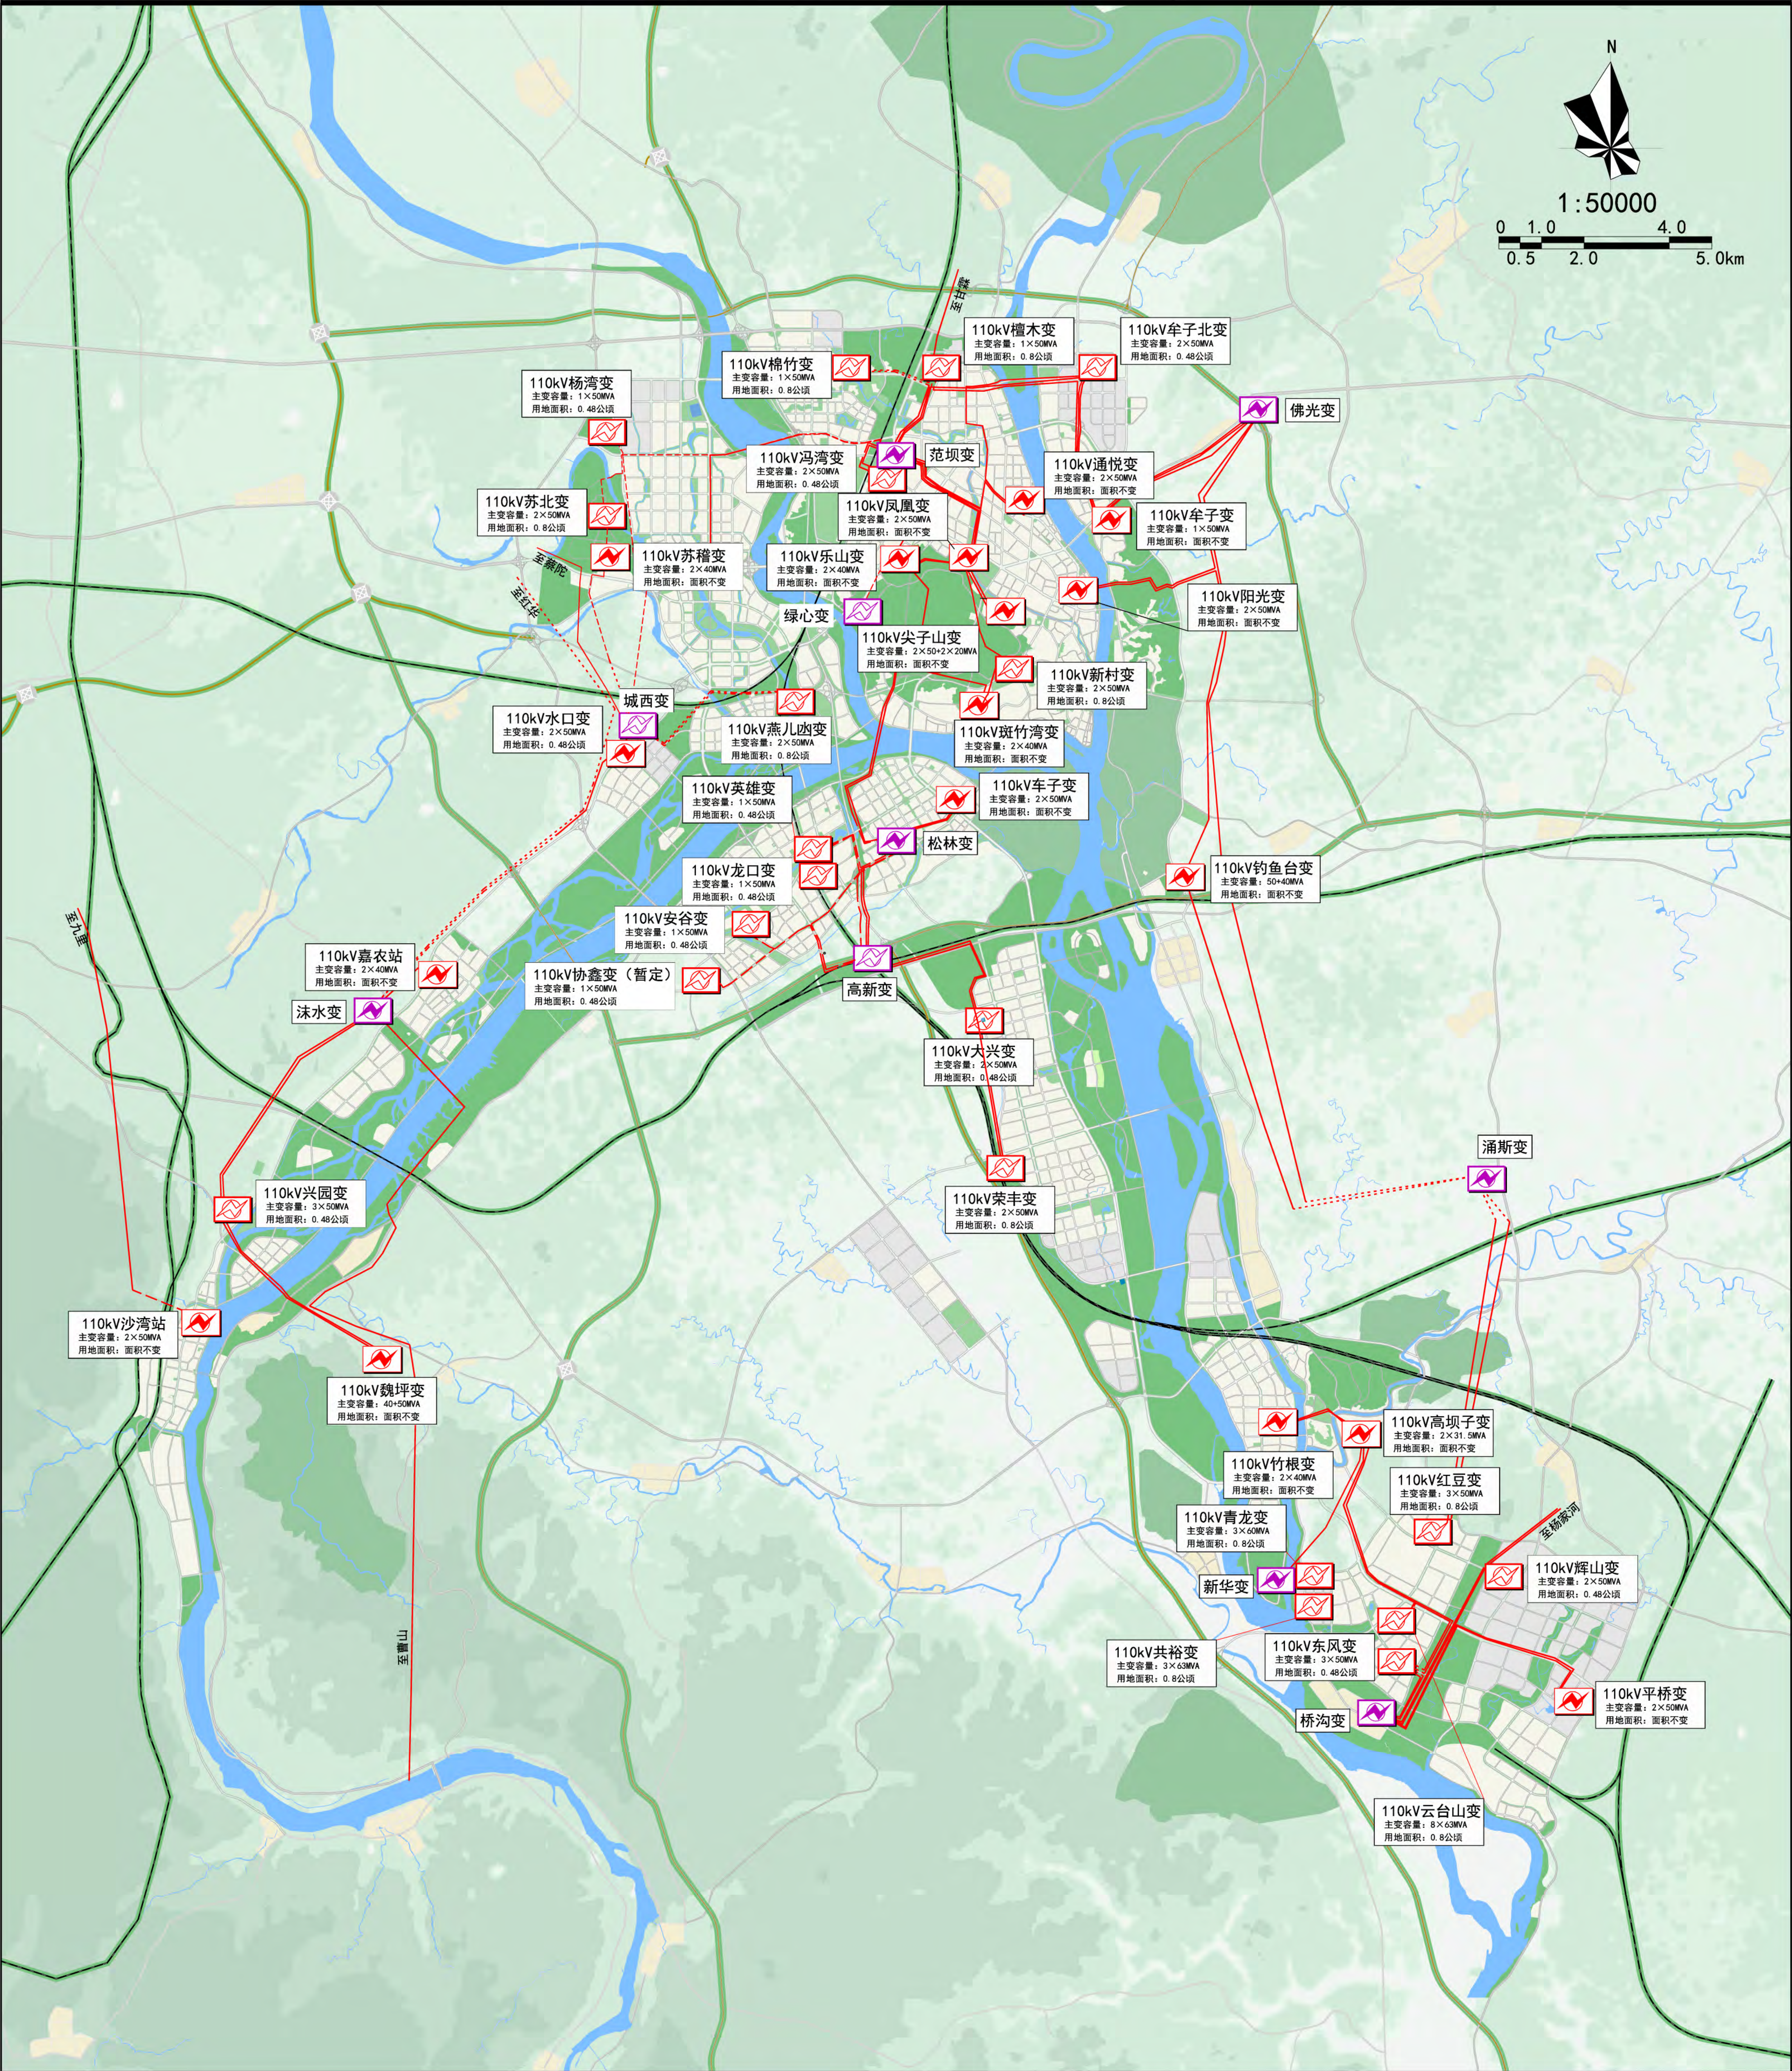

图例

- | | | | | |
|------------|------------|---------|------|------|
| 现状220kV变电站 | 现状110kV电力线 | 发展备用地 | 河流水域 | 等级公路 |
| 规划220kV变电站 | 规划110kV电力线 | 绿地与广场用地 | 城市道路 | |
| 现状110kV变电站 | 城市建设用地 | 风景名胜区分 | 铁路 | |
| 规划110kV变电站 | 镇建设用地 | 生态绿地 | 高速公路 | |




中国建筑西南设计研究院有限公司
CHINA SOUTHWEST ARCHITECTURAL DESIGN AND RESEARCH INSTITUTE CORP. LTD.

乐山市中心城区电力规划

08 电力廊道控制图

Urban Electric Power Planning Of Leshan

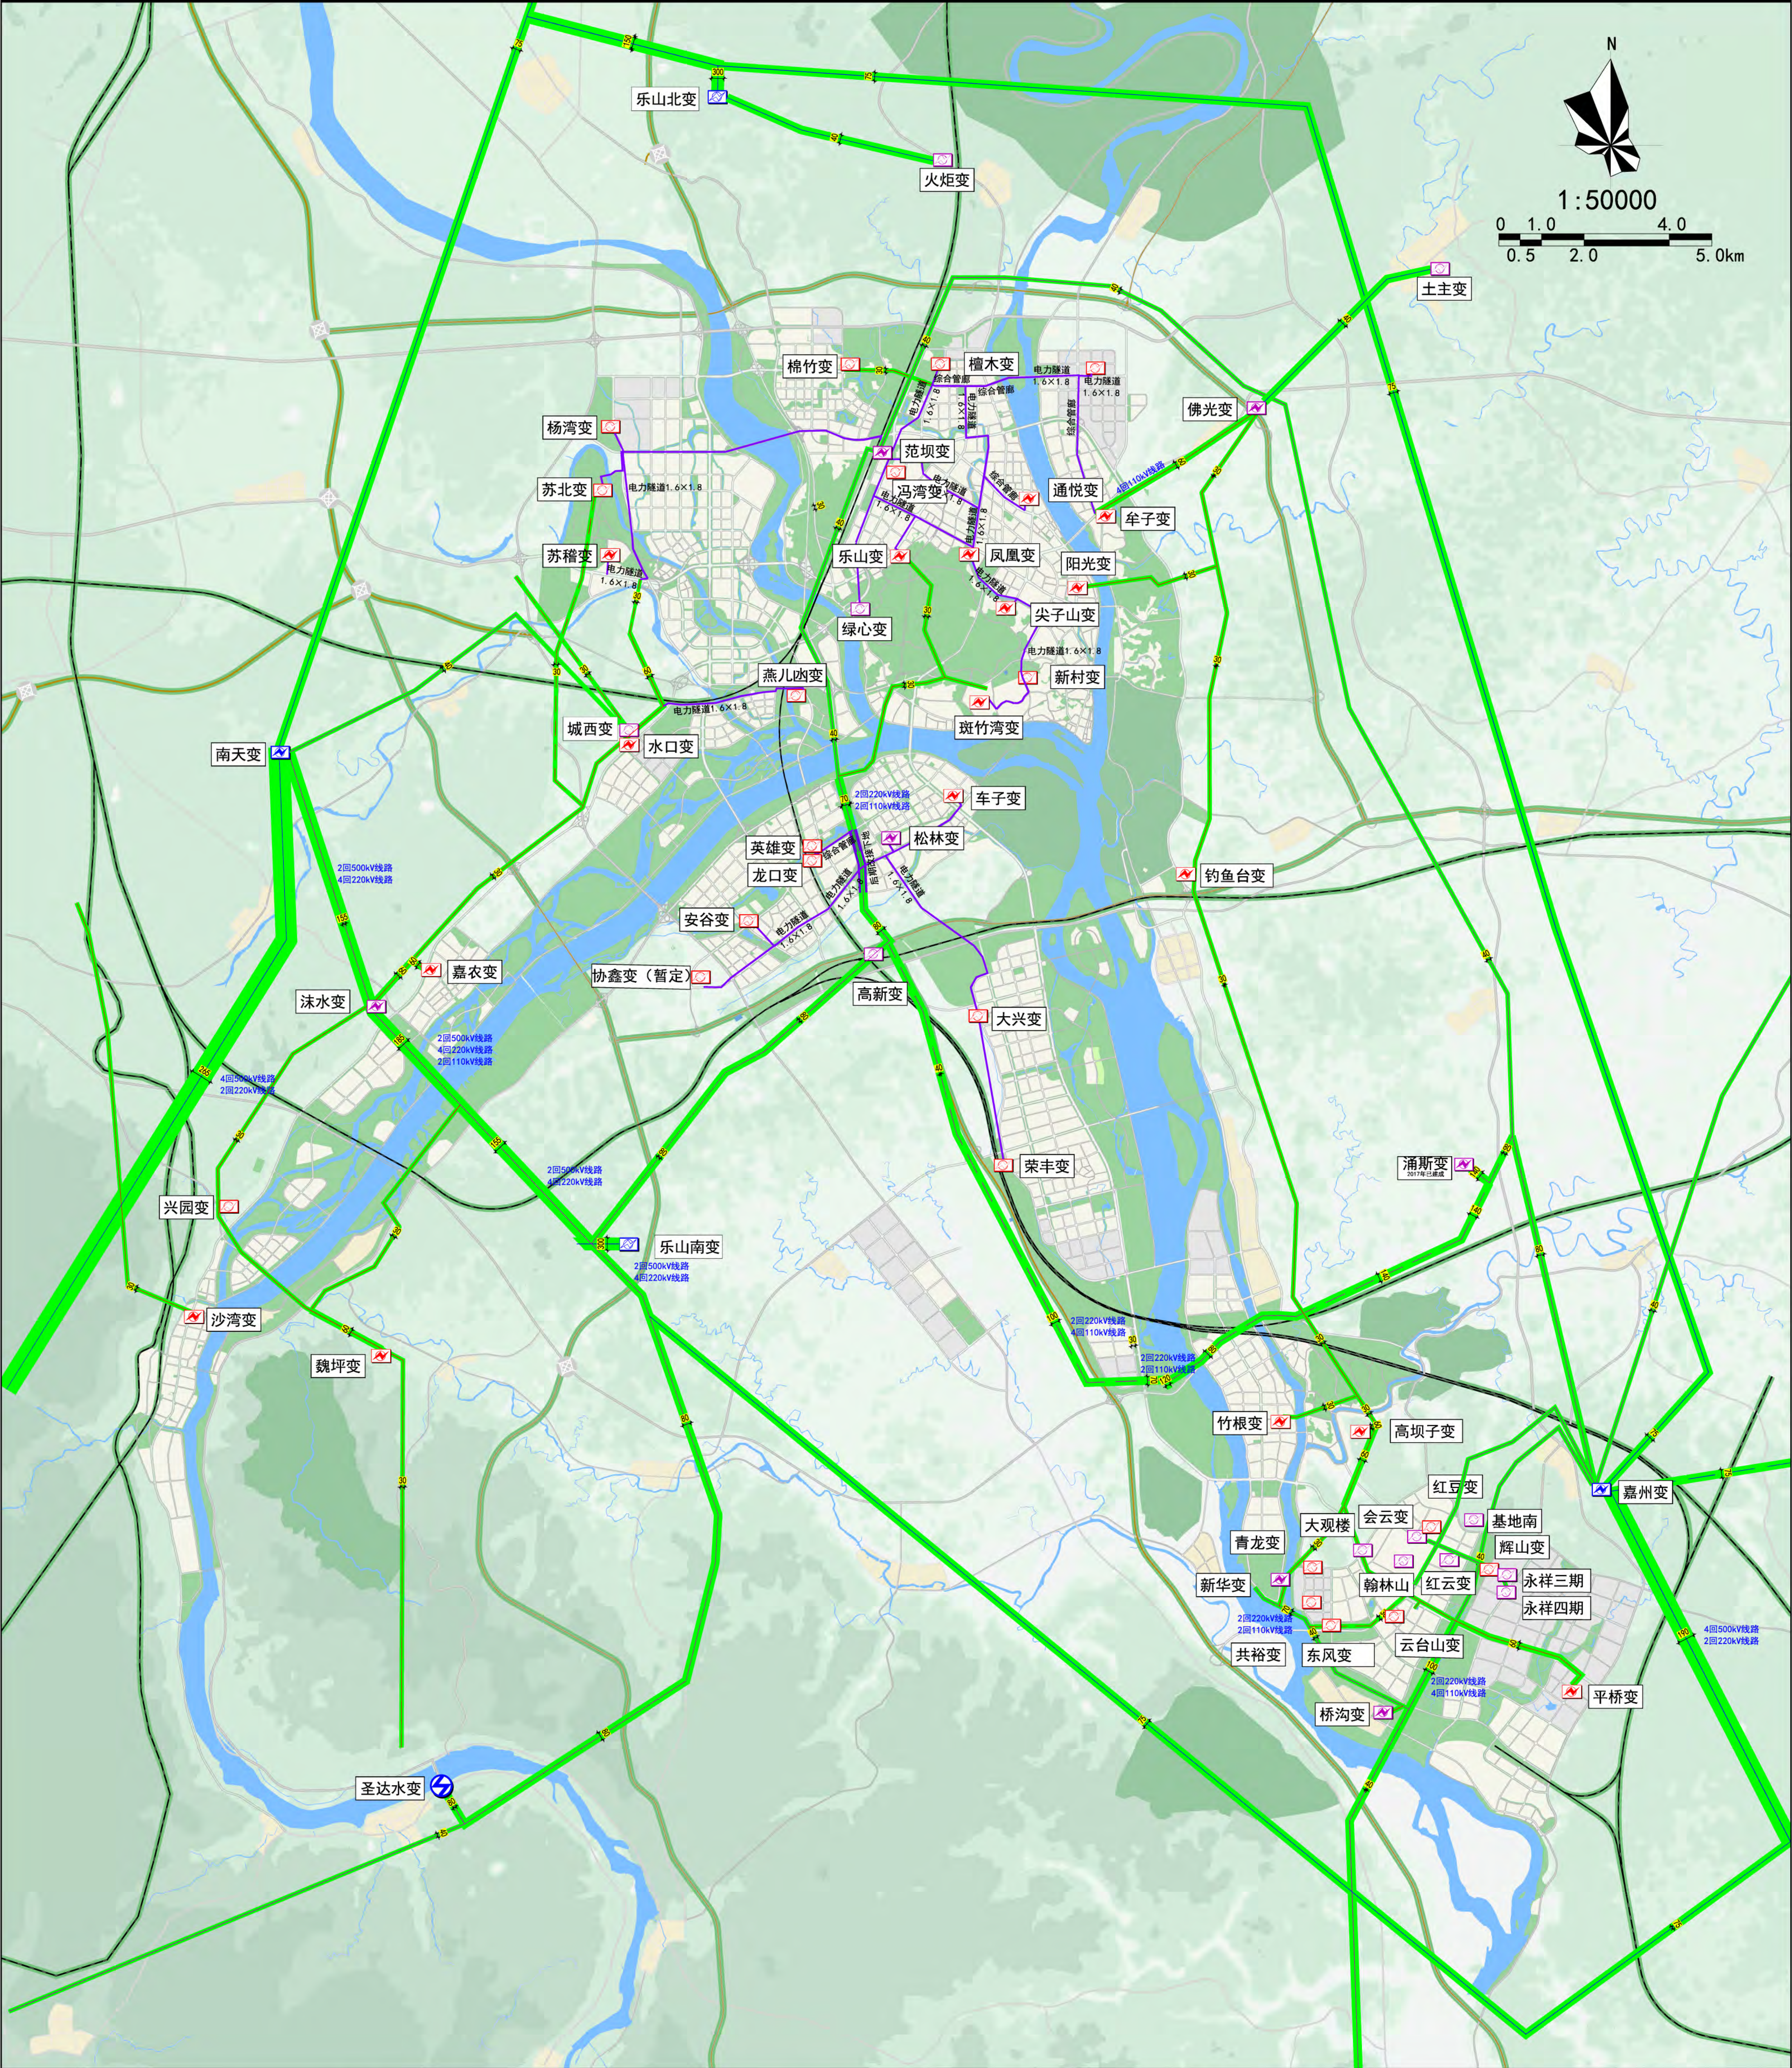

图例

- | | | | | | | |
|------------|------------|------------|------------|---------|-------|------|
| 现状水电站 | 规划220kV变电站 | 规划500kV电力线 | 规划110kV电力线 | 城市建设用地 | 风景名胜区 | 铁路 |
| 现状500kV变电站 | 现状110kV变电站 | 现状220kV电力线 | 电缆 | 镇建设用 | 生态绿地 | 高速公路 |
| 规划500kV变电站 | 规划110kV变电站 | 规划220kV电力线 | 电力防护廊道 | 发展备用地 | 河流水域 | 等级公路 |
| 现状220kV变电站 | 现状500kV电力线 | 现状110kV电力线 | 廊道宽度标注 | 绿地与广场用地 | 城市道路 | |



中国建筑西南设计研究院有限公司
CHINA SOUTHWEST ARCHITECTURAL DESIGN AND RESEARCH INSTITUTE CORP. LTD.

